



- ① Terraza
- ② Chimenea
- ③ Sala de Espera
- ④ Gerencia de Diseño
- ⑤ Punto de Café
- ⑥ Baño Privado

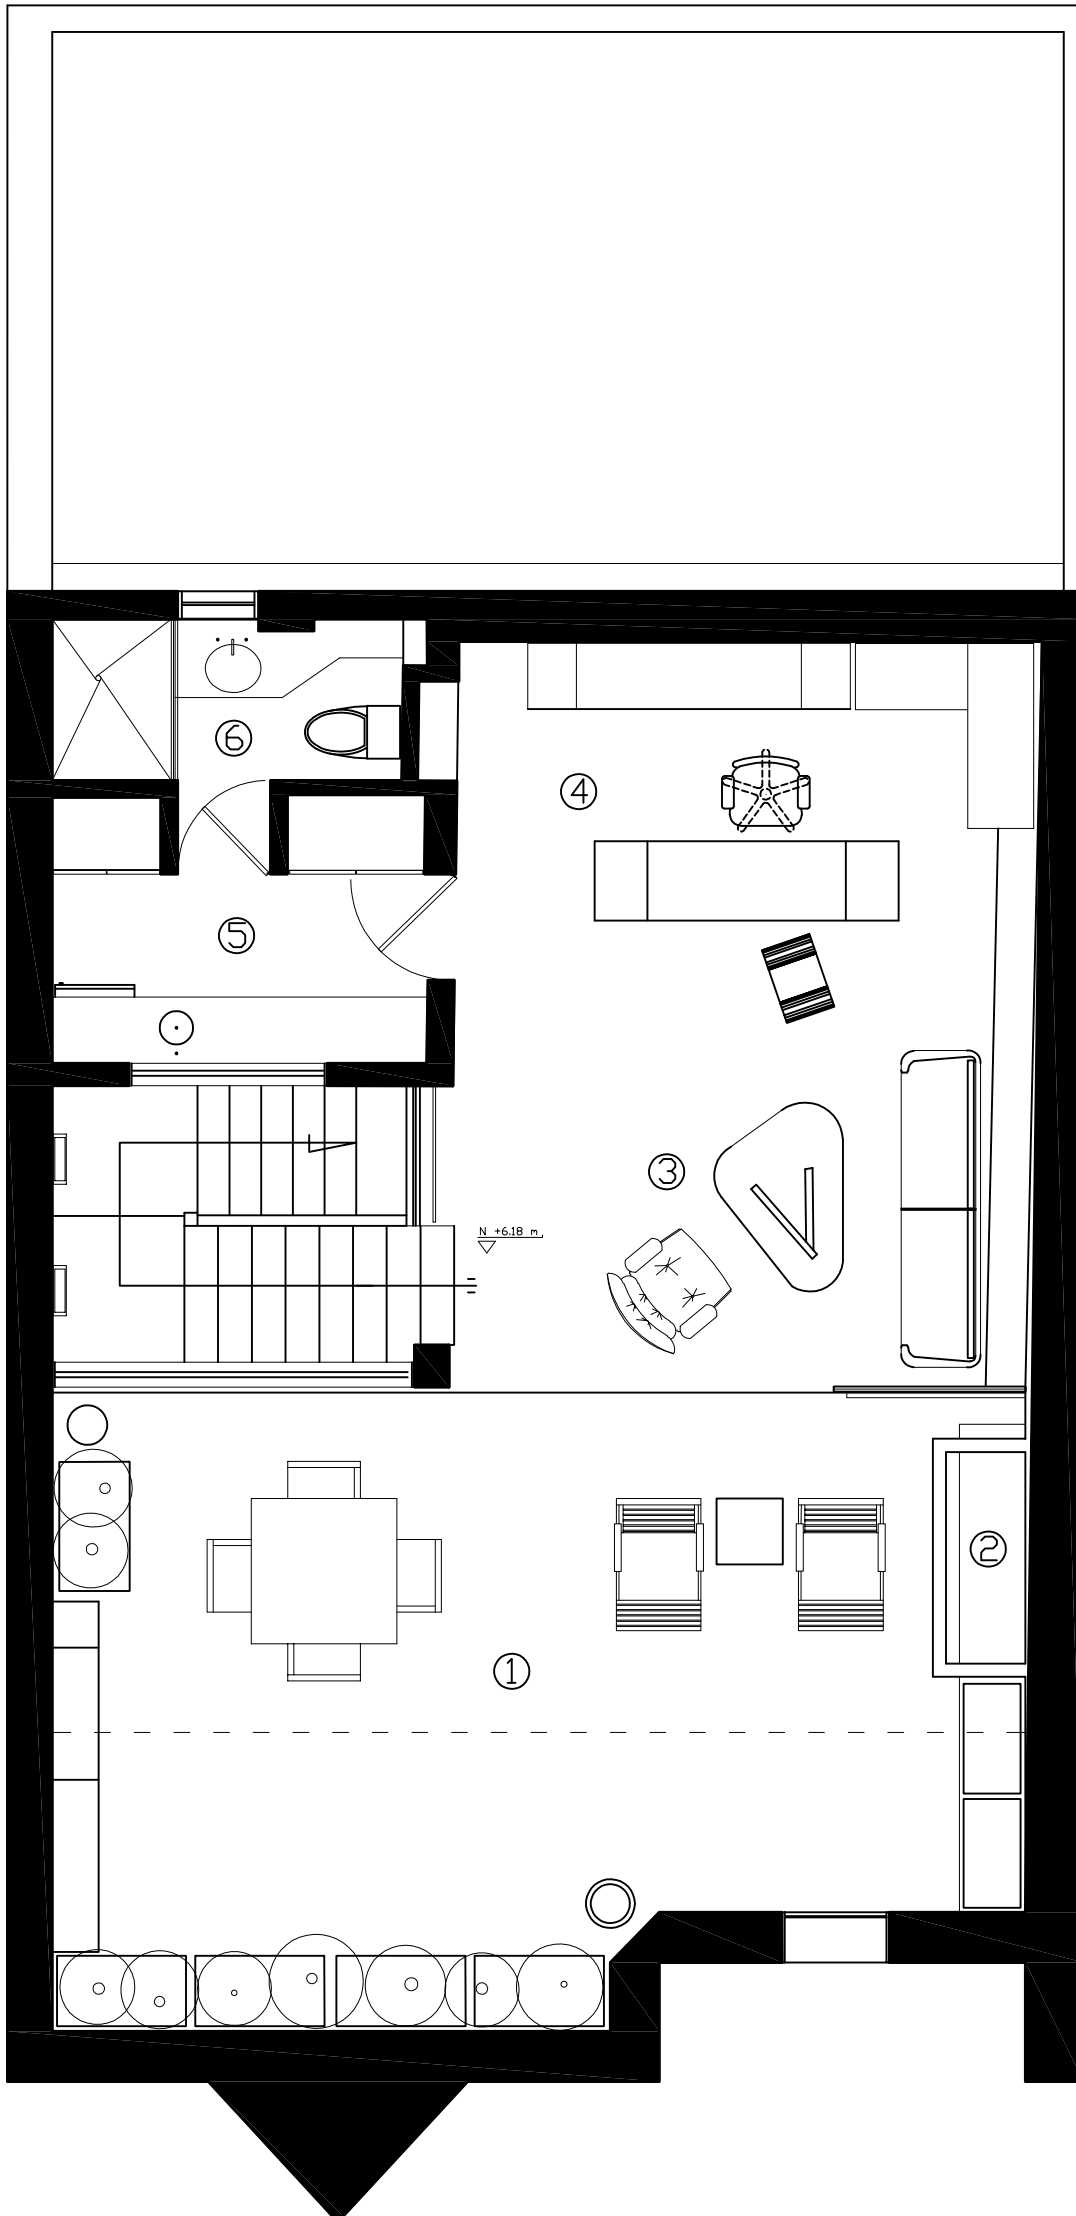

PLANTA ARQUITECTONICA TERCER NIVEL

N

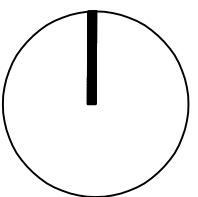

0 m

4 m