


Conexiones urbanas

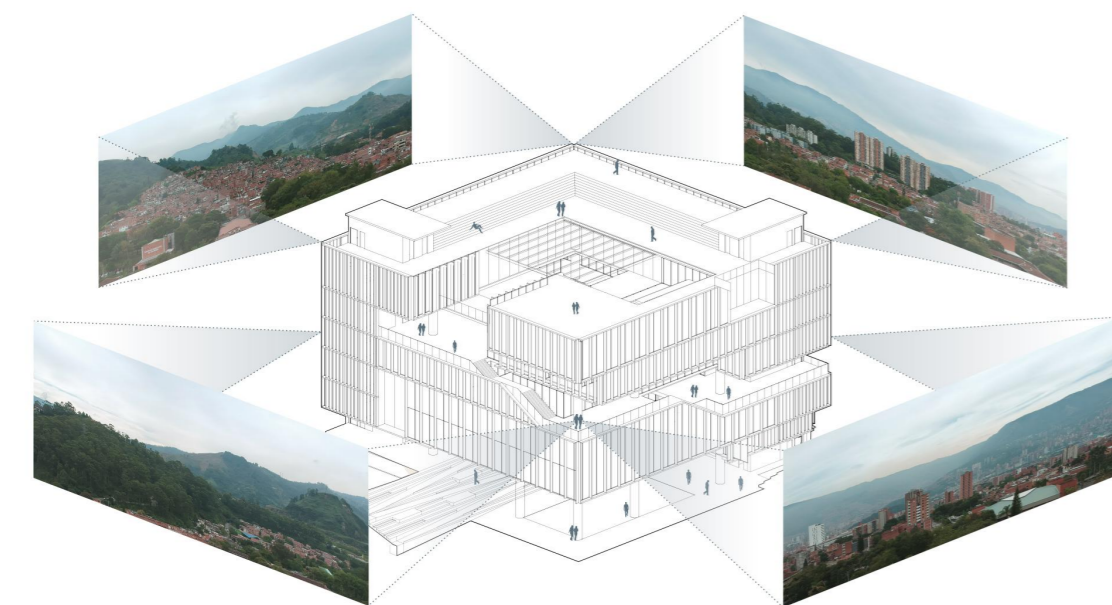


Relaciones visuales

Contexto y emplazamiento

Nuestra propuesta para el edificio FÓRUM, parte del reconocimiento de las estrategias del Plan Maestro, las cuales declaran:

- Conservar los valores paisajísticos y ambientales del campus
- Liberar áreas de primer piso donde se desarrollen actividades educativas, culturales y recreativas
- Mejorar la accesibilidad al campus, generando plazoletas de acceso
- Consolidar un centro que se reconozca como elemento principal y significativo de la estructura espacial del campus.

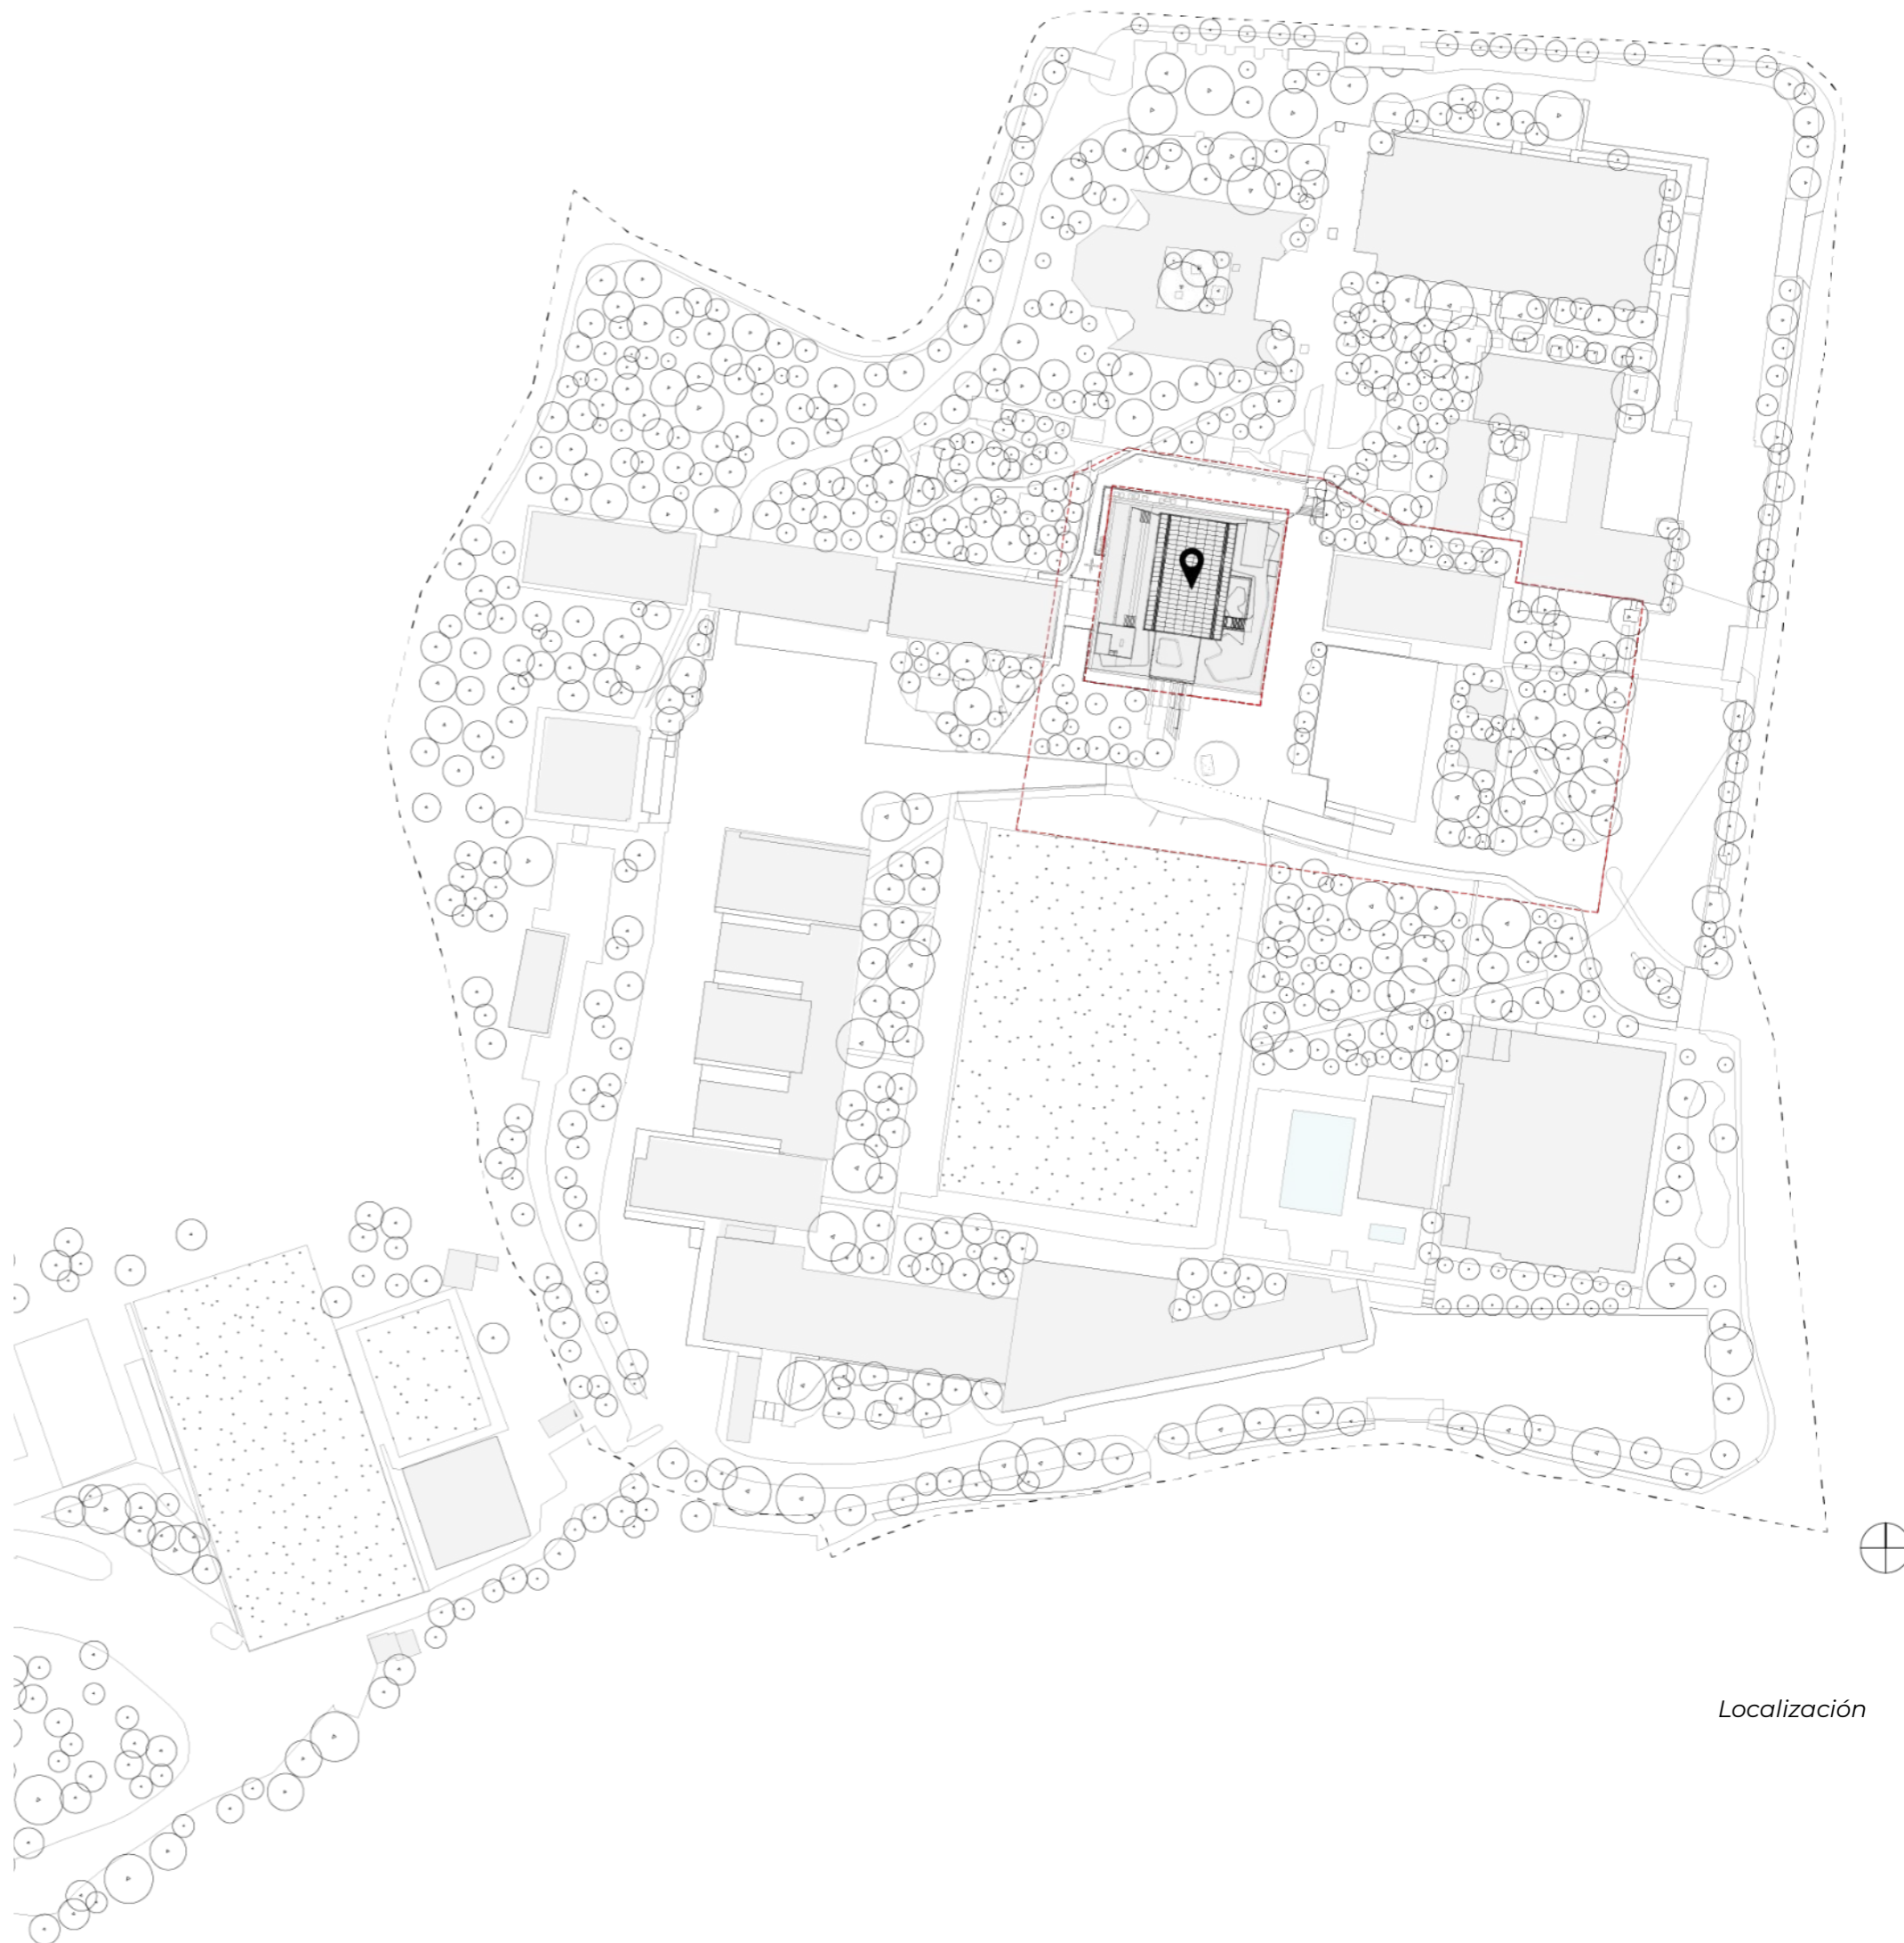

Localización