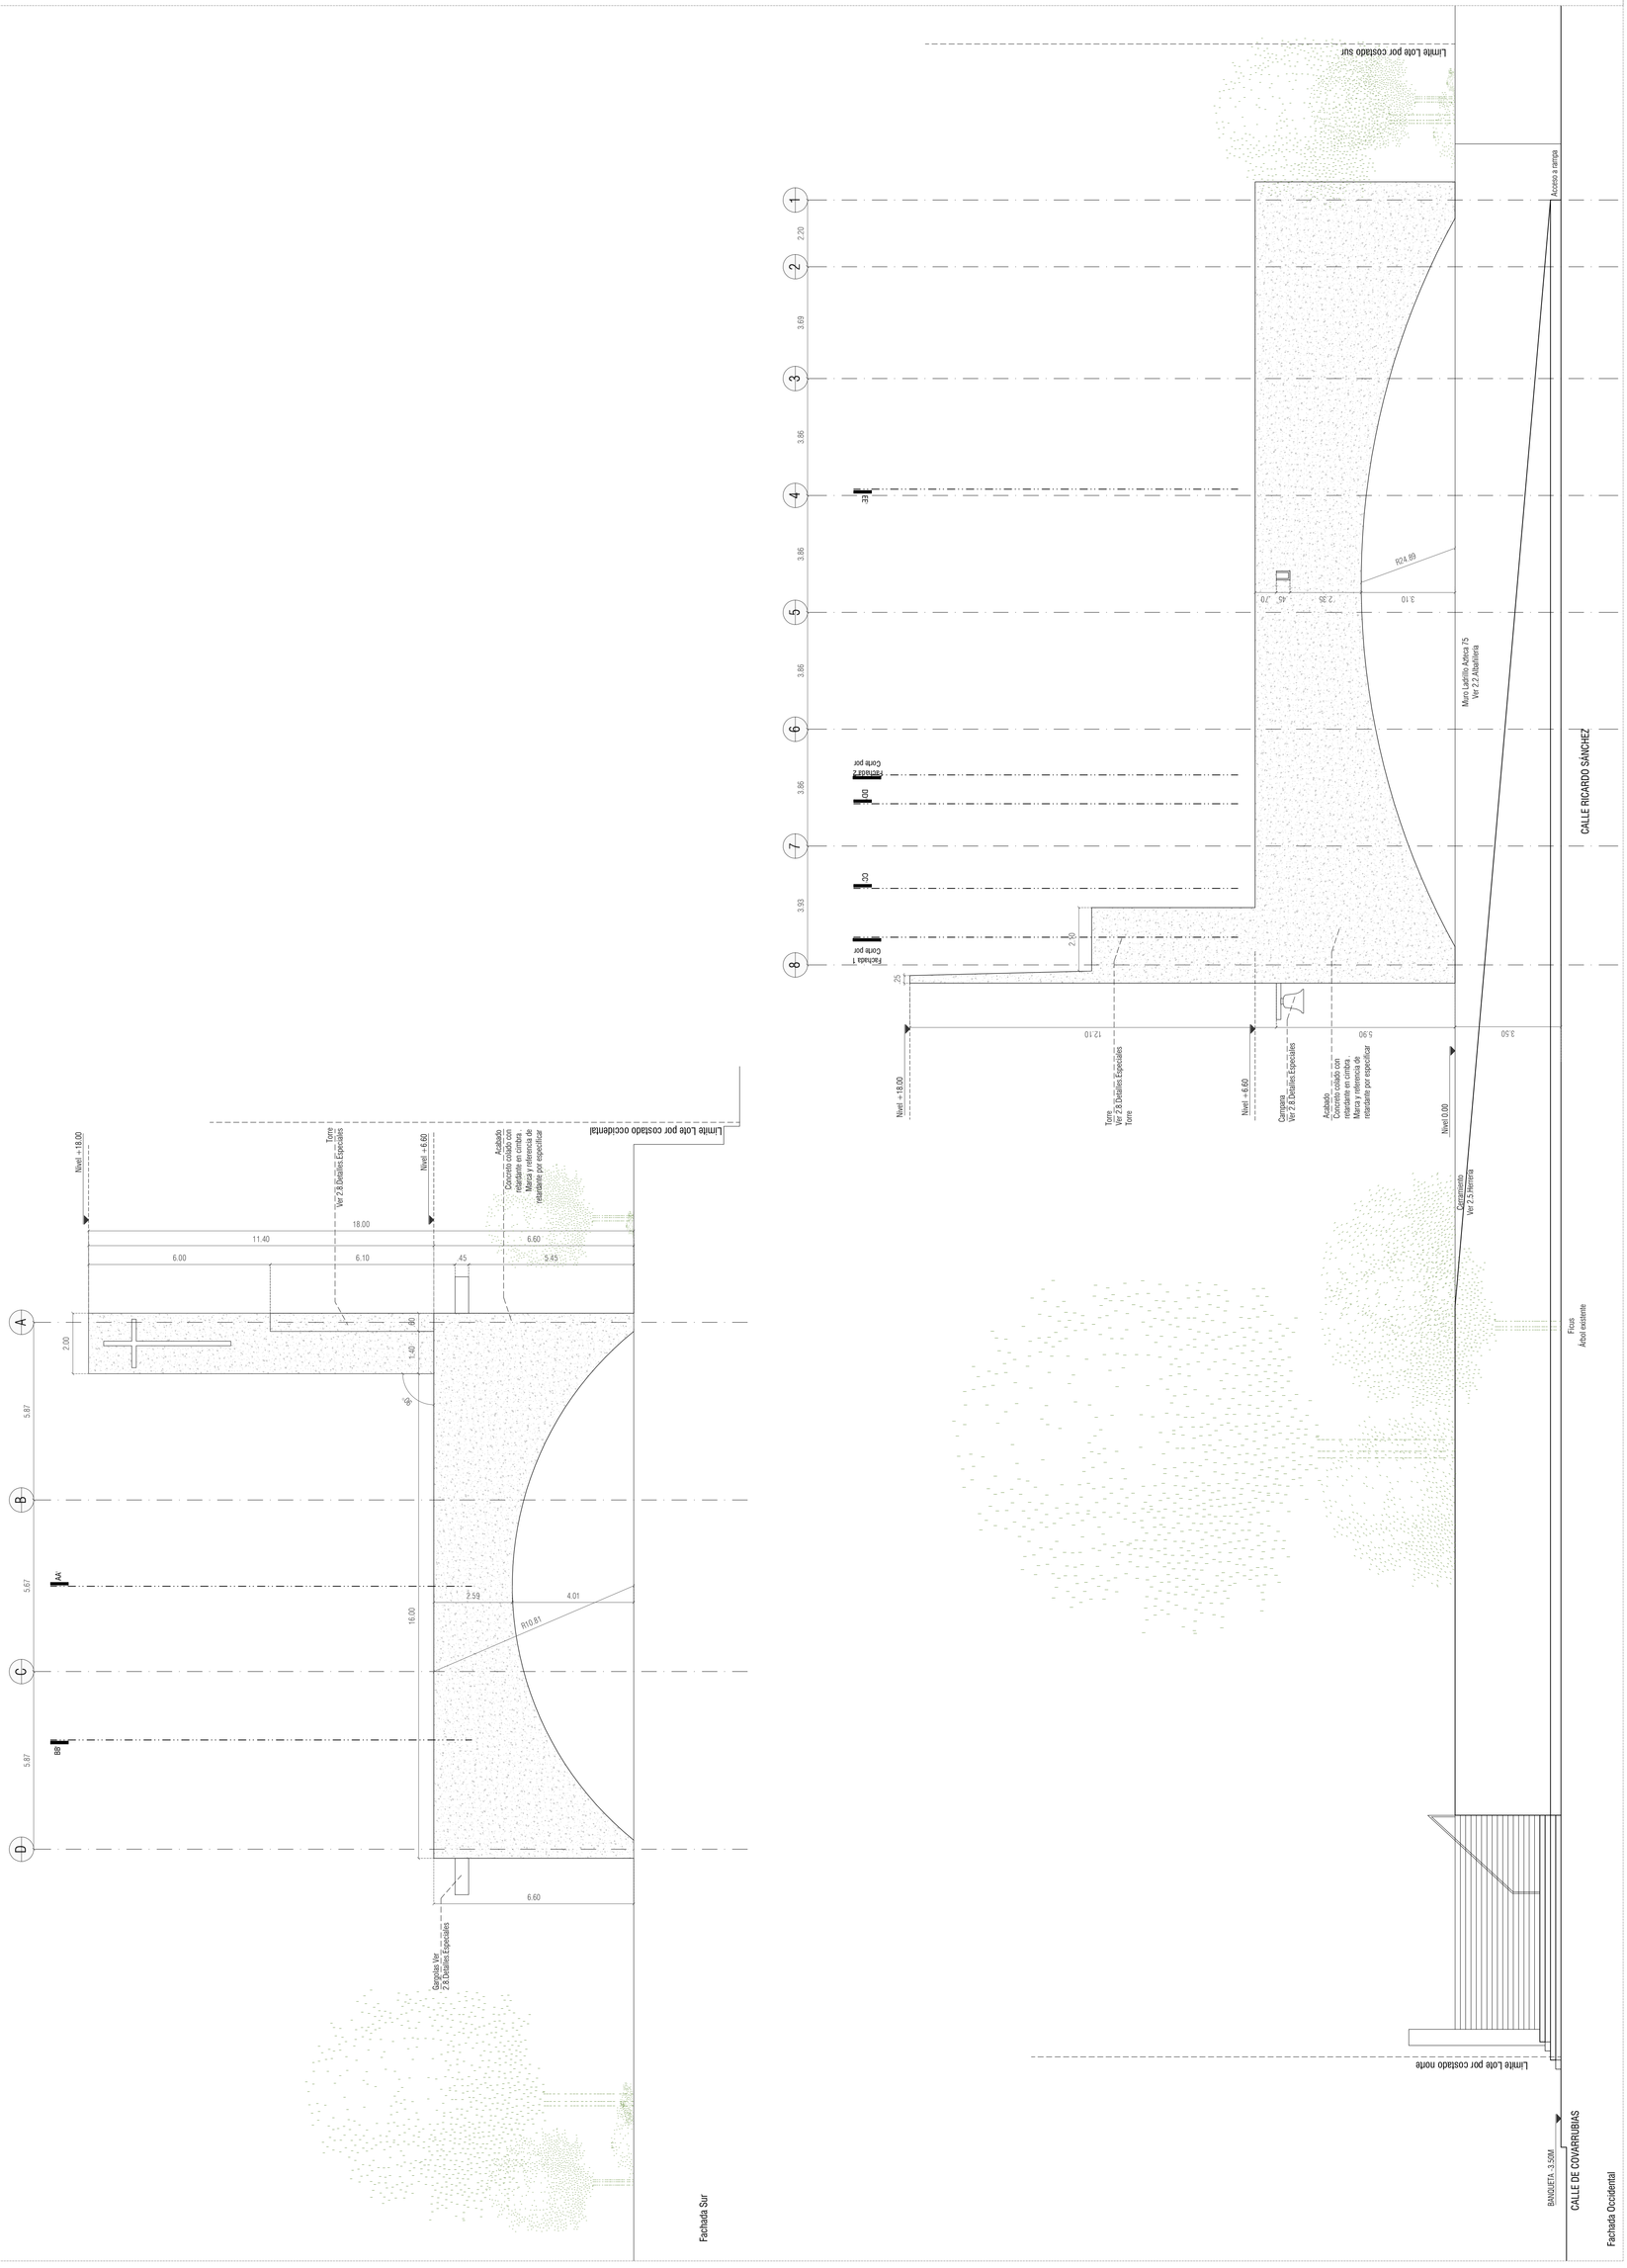

CONTENIDO:

FACHADA SUR, FACHADA OCCIDENTAL

ESCALA:	1/100
FECHA:	2018/09/10
ARCHIVO:	1.2.FACHADAS.PSM

DIBUJO:
Ara. Camilo Restrepo
Ara. Mariana Mejía
Ara. Camilo Toro

ARQUITECTURA:
AGENDA
Delekamp Arquitectos

AGENDA®
AGENCIA de ARQUITECTURA

Delekamp Arquitectos
Oficina Colaborativa • Arquitectura Emocional

HOJA: 03

NOTAS IMPORTANTES
– No tomar medidas directamente sobre el plano.
– Las medidas finales se definen en obra.
– No hacer modificaciones a los planos sin la autorización de los arquitectos encargados.
– Este plano anula los anteriores a esta fecha.
– Verificar y confrontar las medidas en la obra.
– En caso de diferencia con los planos estructurales, prímen planos arquitectónicos.
– Para mayor información ver planos de detalle.

DISEÑO ELEMENTOS NO ESTRUCTURALES
1. En aquellos casos en los cuales en los documentos de diseño solo se indica el grado de desempeño requerido para elementos no estructurales, es responsabilidad del supervisor técnico verificar que los elementos no estructurales que se instalen en la construcción efectivamente estén en capacidad de cumplir el grado de desempeño especificado por el diseñador. capítulo a.9.3.2 nsr–10
2. En aquellos casos en los cuales en los diseños se especifiquen elementos cuyo suministro e instalación se realiza por parte de su fabricante, el diseñador puede limitarse a especificar en sus planos, memorias o especificaciones , las características que deben cumplir los elementos, y la responsabilidad de que se cumplan estas características recae en el supervisor técnico capítulo a.1.5.2 nsr–10

OBSERVACIONES:

Fecha:

PROYECTO:
SANTUARIO DEL SEÑOR DE TULA.
JOJUTLA, MORELOS.