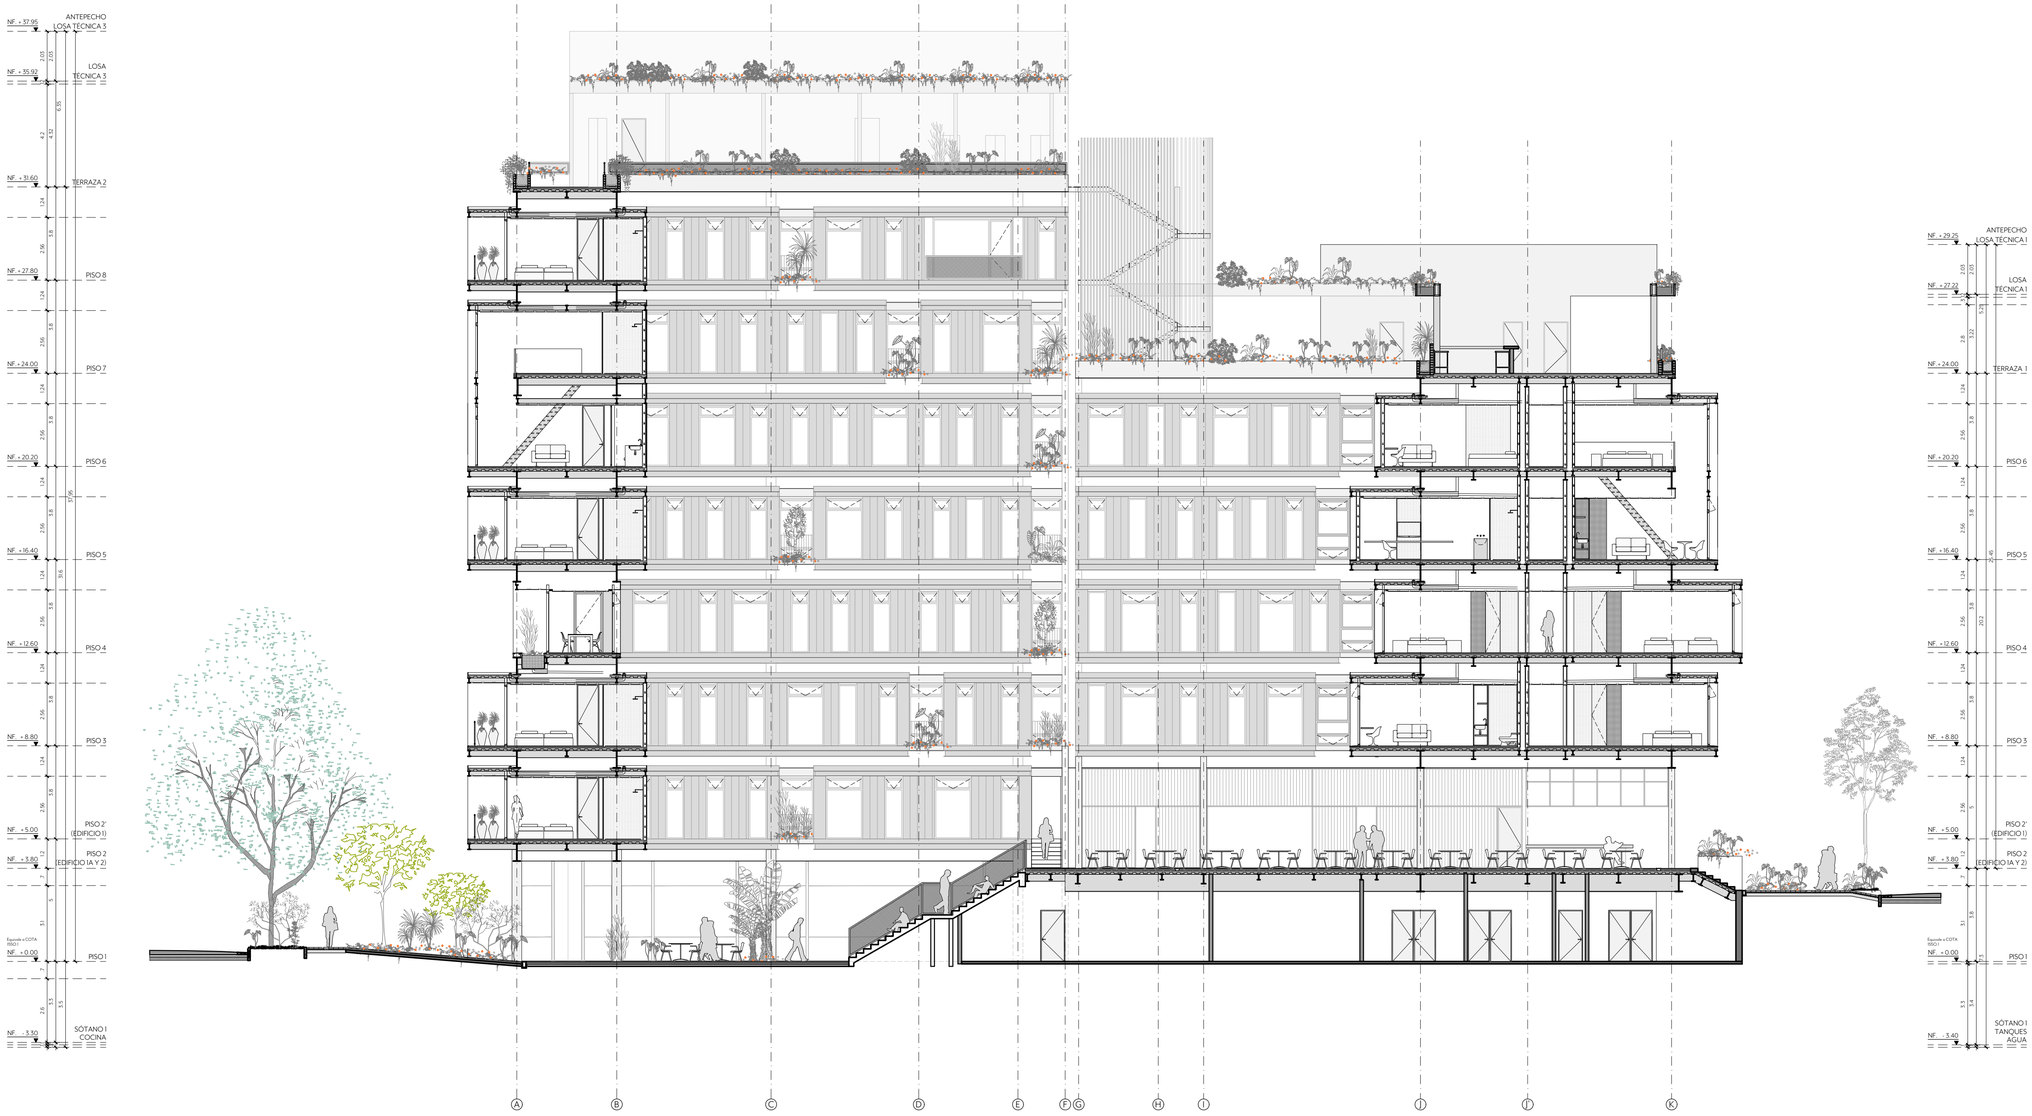

SECCIÓN AA'

0 5 20 mts