


Planta primer nivel



Planta segundo nivel

- 1.** Antejardín
- 2.** Garaje / Galería
- 3.** Atelier / Comercial
- 4.** Atelier / Apartamento
- 5.** Apartamento principal
- 6.** Segundo apartamento
- 7.** Patio común
- 8.** Terraza

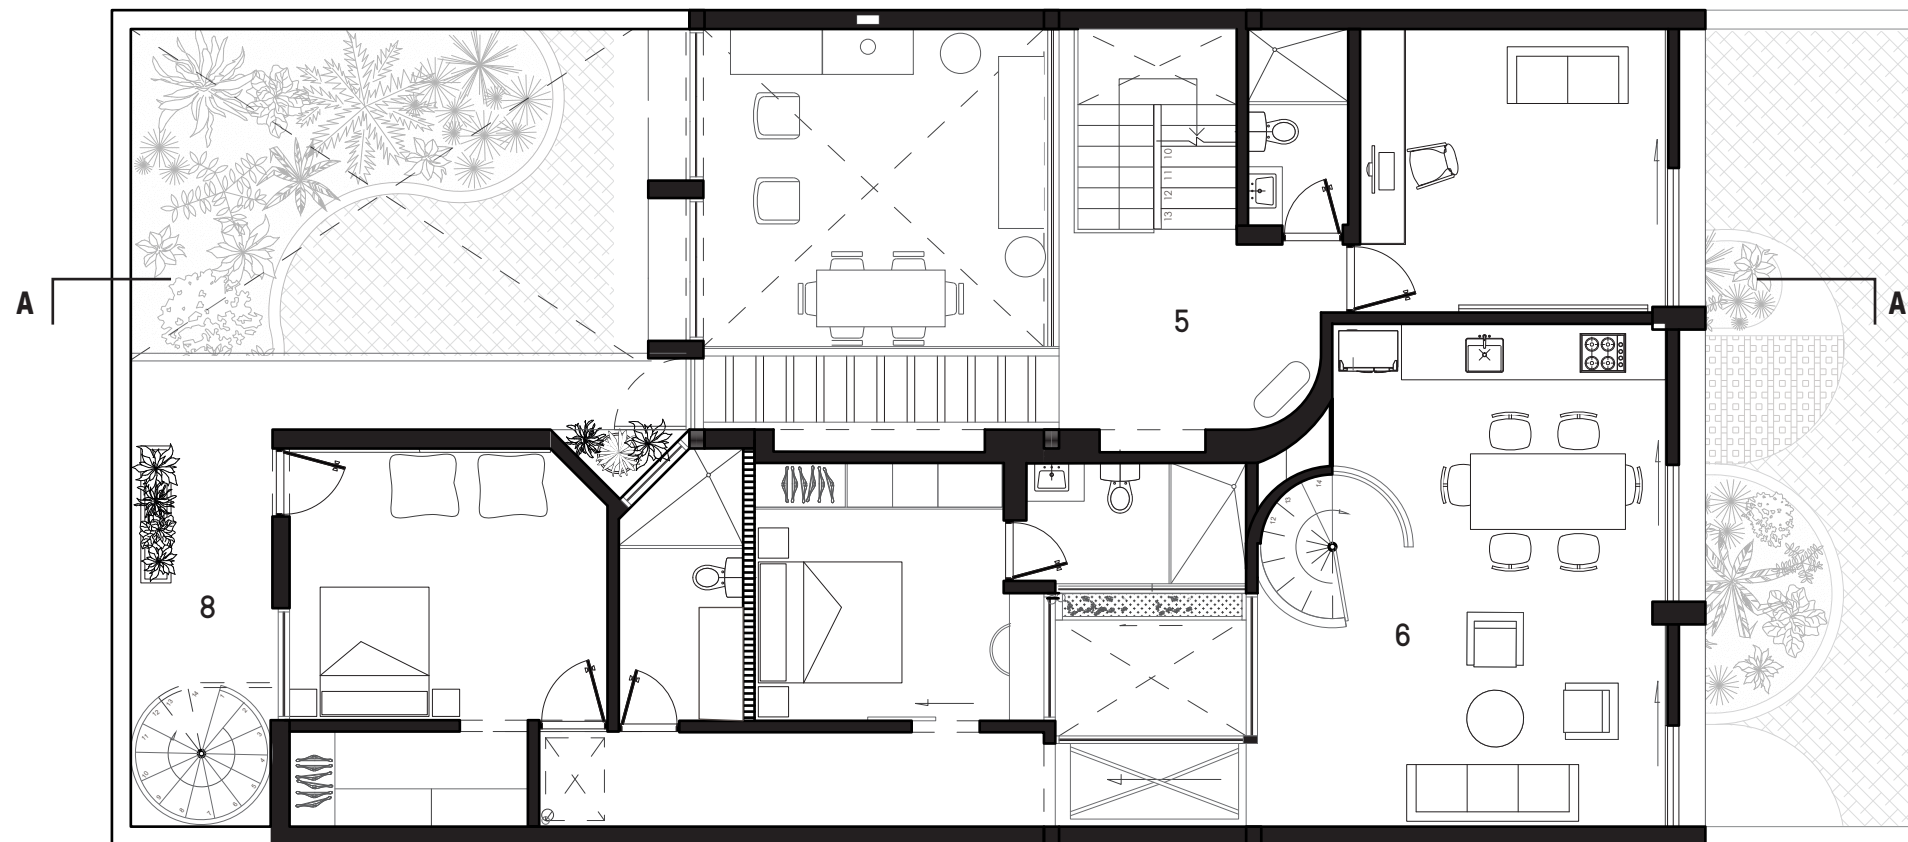