

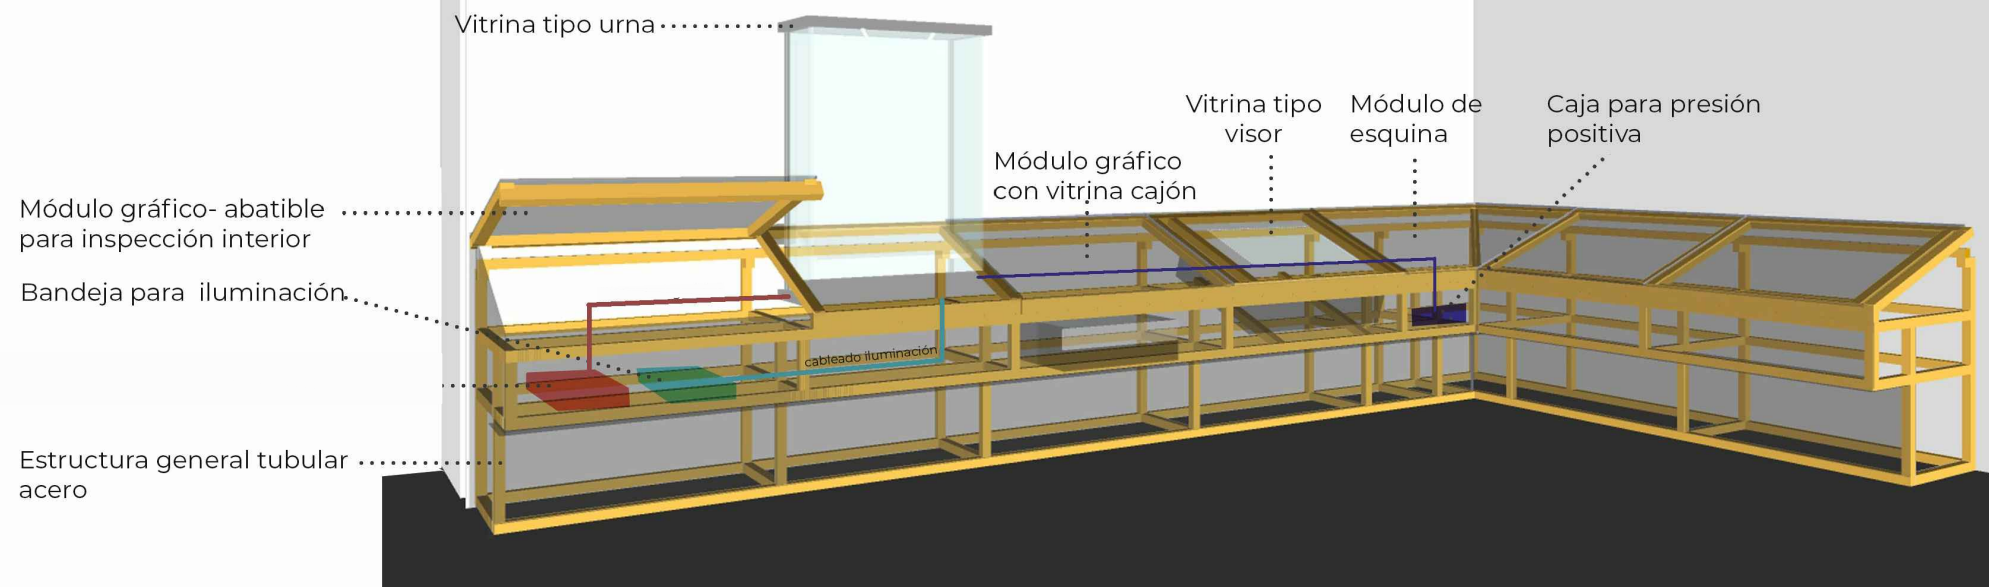


DETALLES Casa de Moneda estructura mesa general

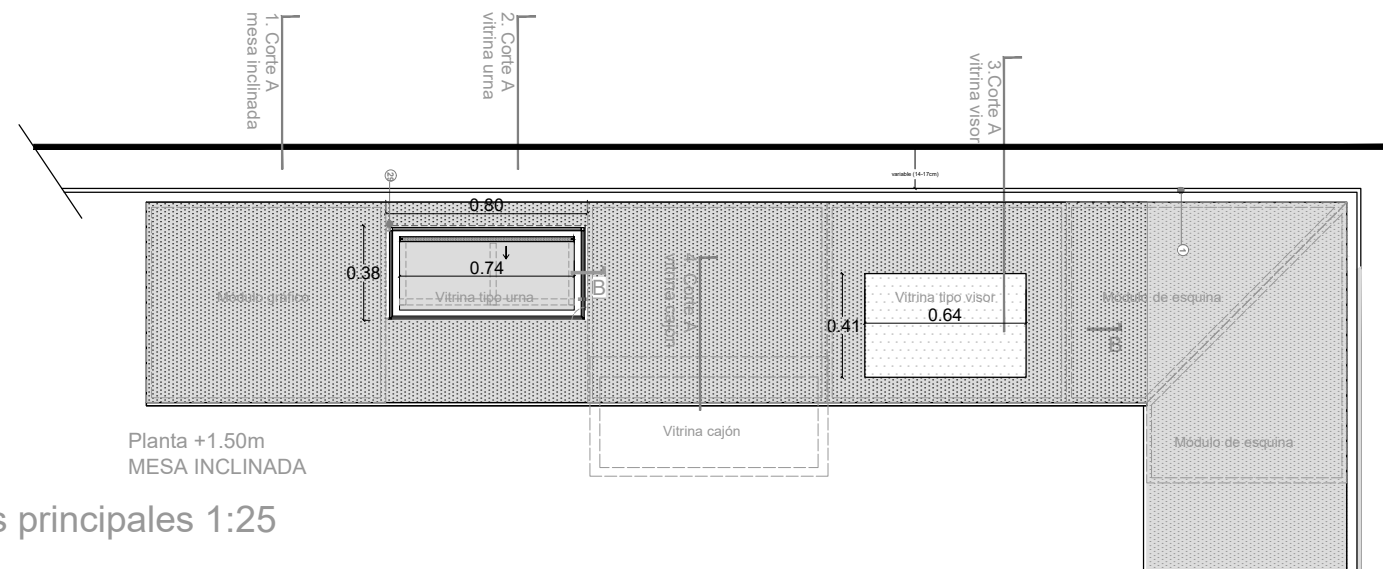

Axonométrica con componentes principales

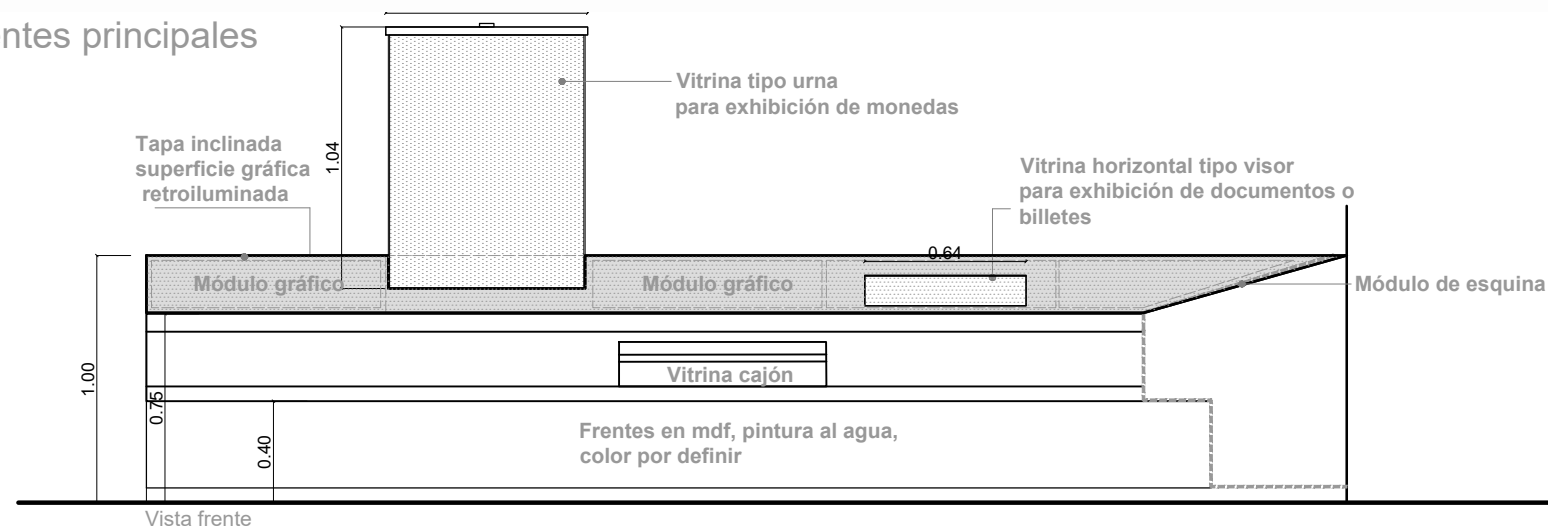

Planta y vista con elementos principales 1:25

Protipos de comprobación

