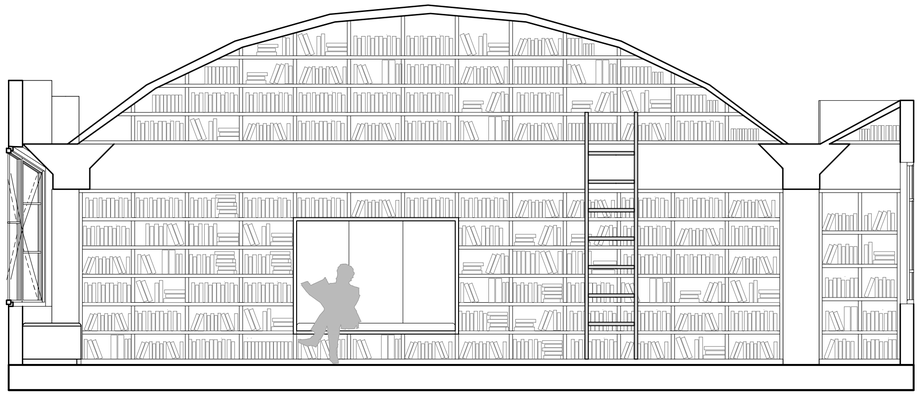

CORTE A-A

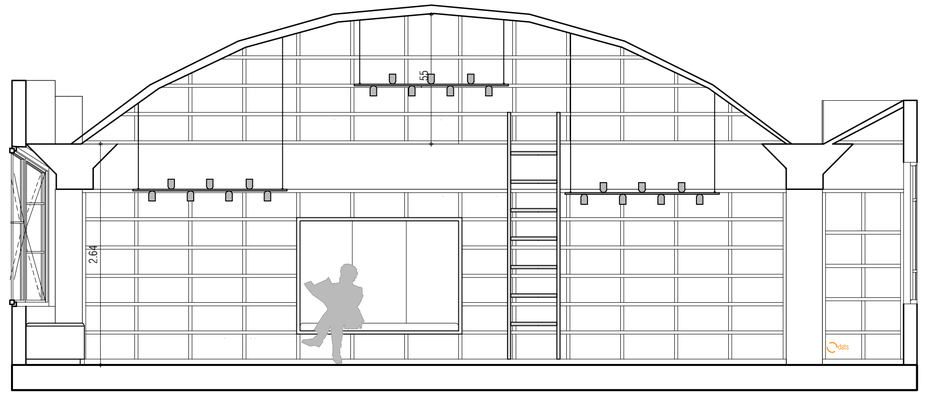

CORTE A-A

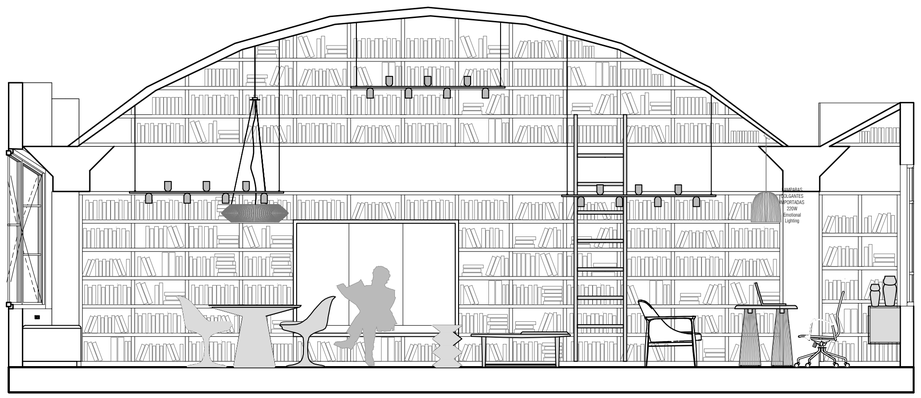

CORTE A-A

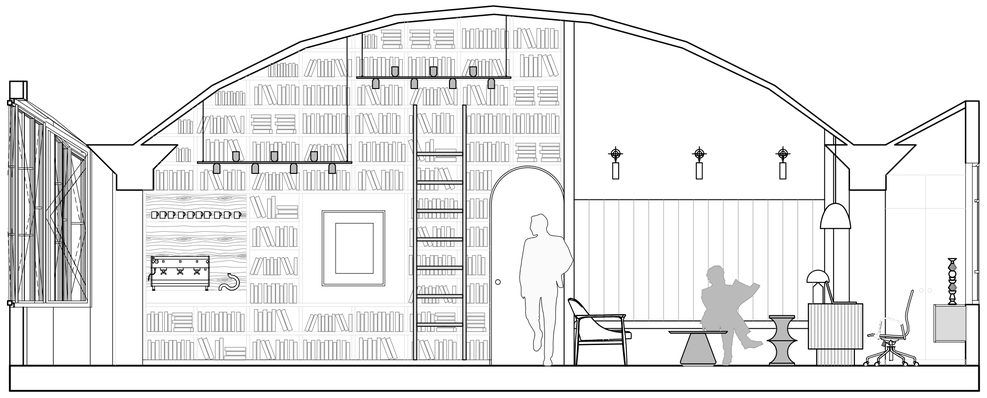

CORTE D-D

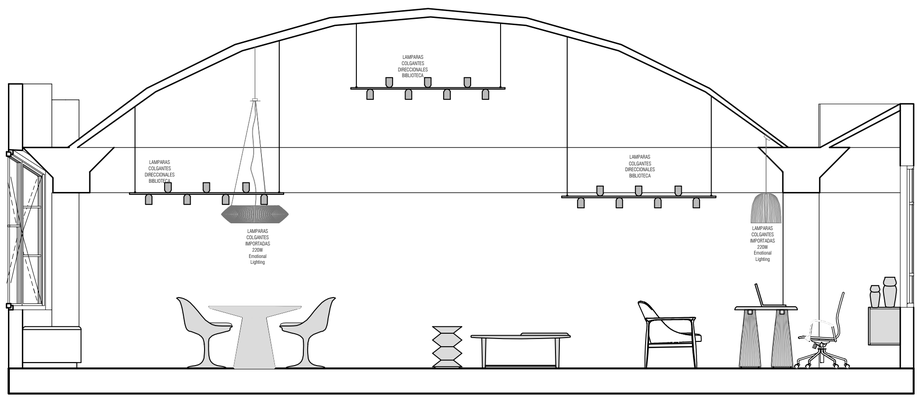

CORTE A-A

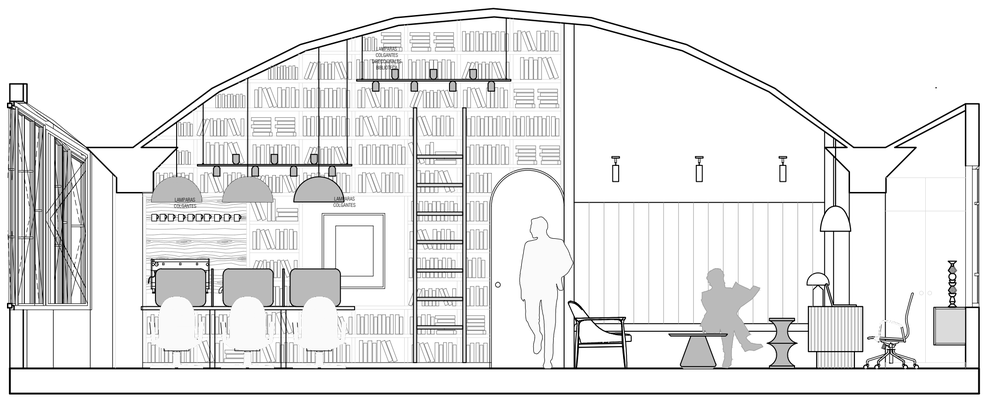

CORTE D-D

BASALTO Studio

CALLE 93 #13-42 OFCINA — Proyecto	DATOS Y PROYECTOS CONSULTORES — Propietario	Susana Garavito, arquitecta diseñadora — Equipo		Planimetria; Diseño Ofc Princ; Planimetria General — Contenido	V1 Oficina Calle 93 cuarto piso DWG — Archivo	Calle 80 # 10 -43, Oficina 309, Bogota Colombia, (+57) 3163051288, basaltostudio@gmail.com
BOGOTÁ, COLOMBIA — Localización	6/12/2022 — Fecha		Observaciones	ESC: 1:10 — Escala	6/8 — Plano	FIRMA APROBACIÓN

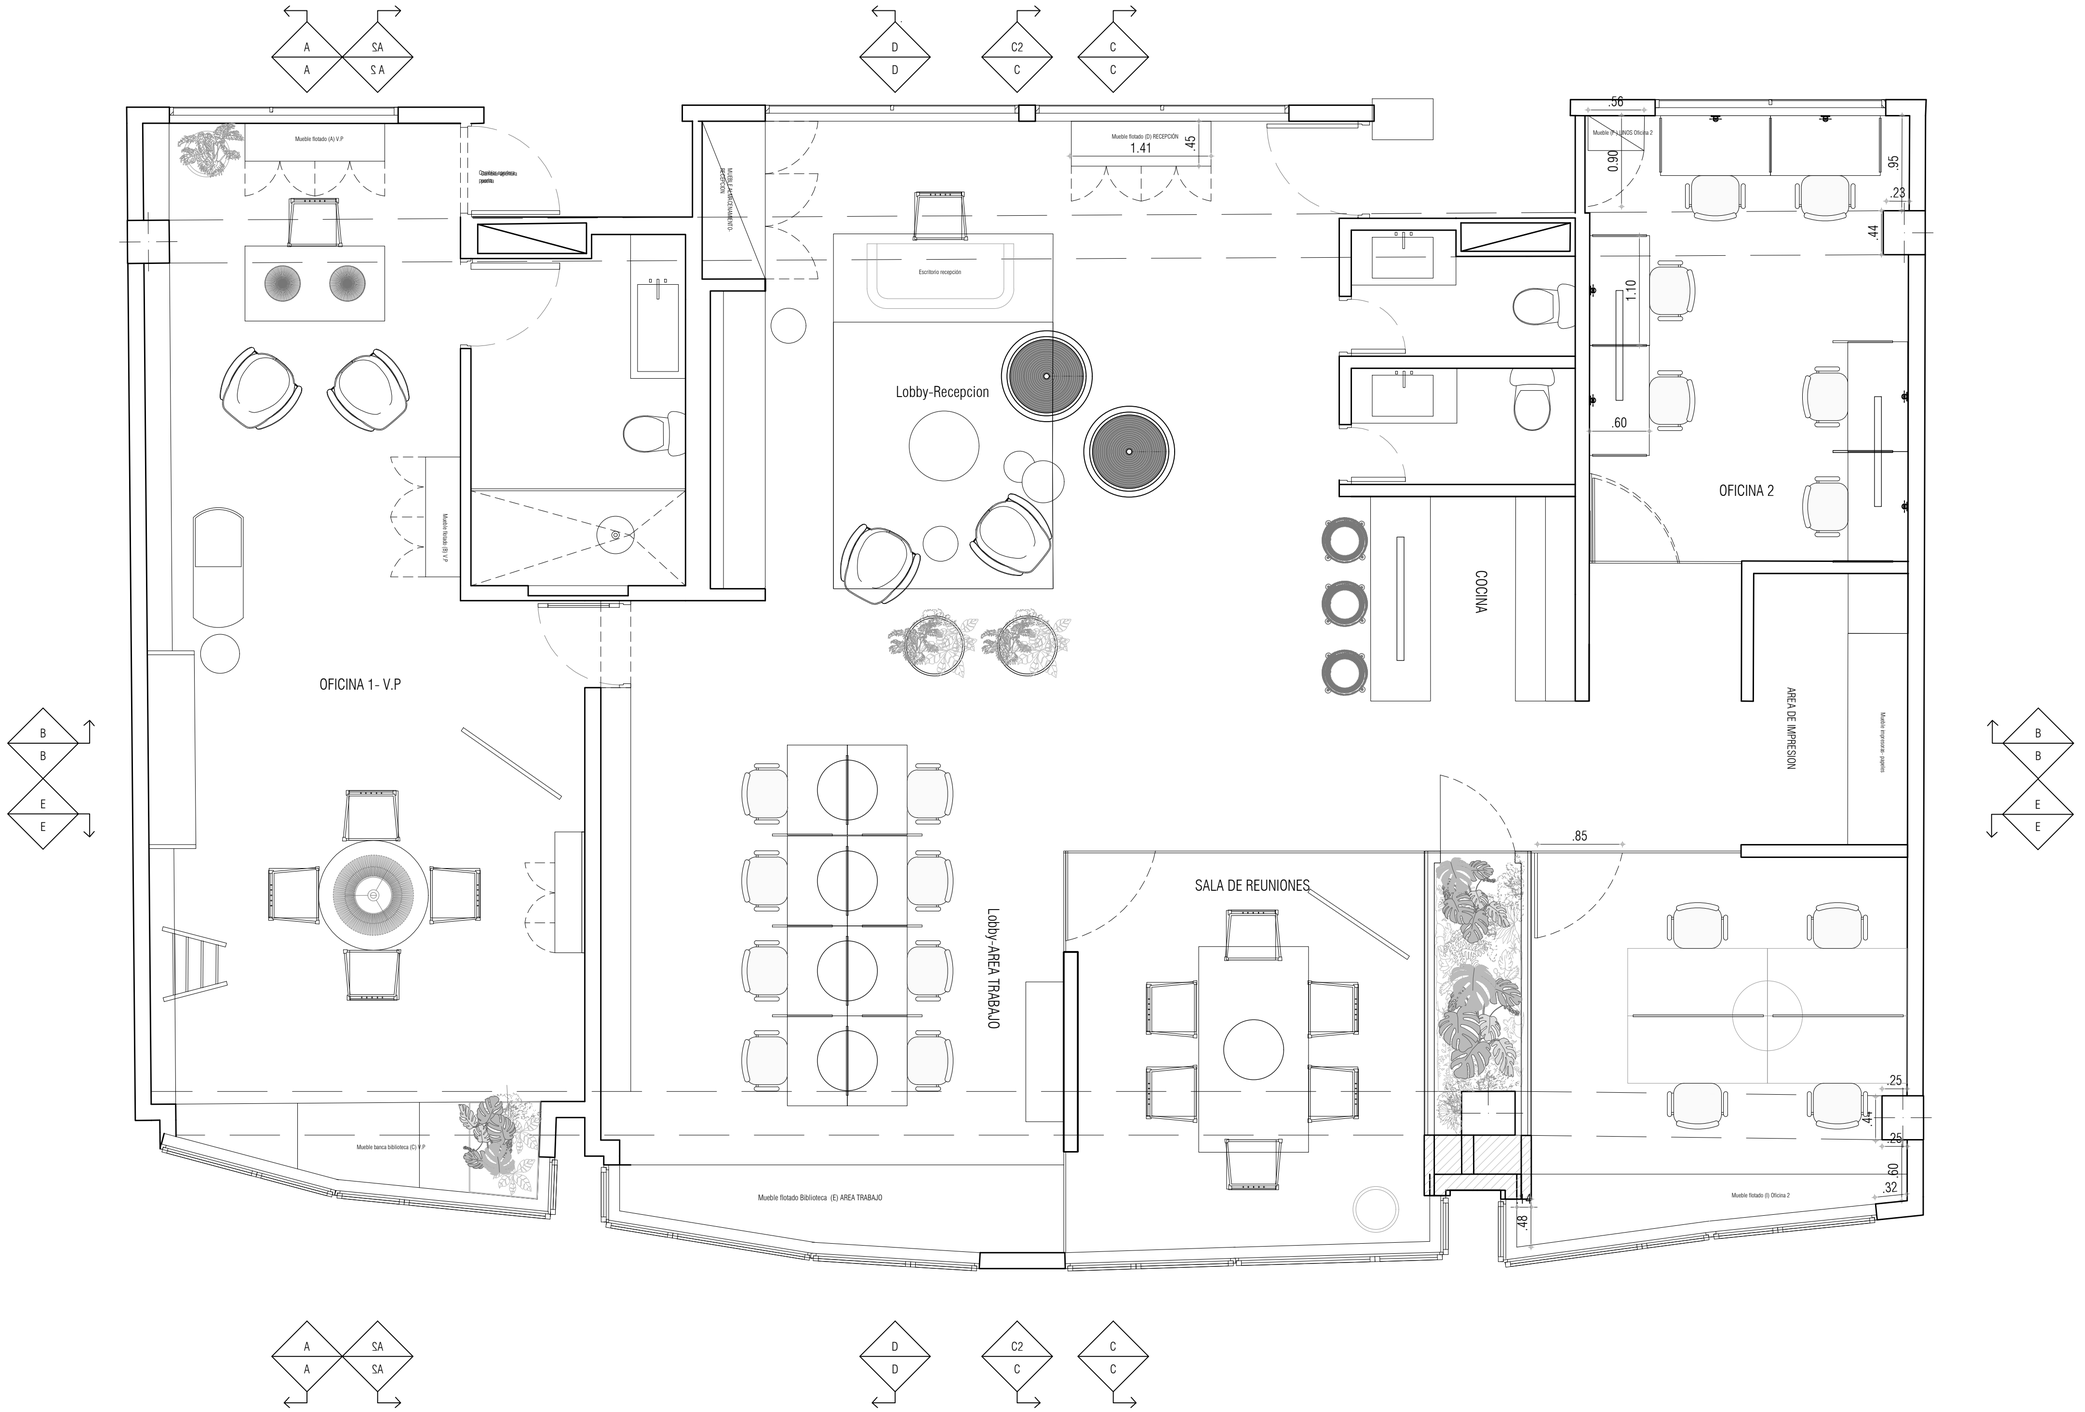

BASALTO Studio

CALLE 93 #13-42 OFICINA — Proyecto	DATOS Y PROYECTOS CONSULTORES — Propietario	Susana Garavito, arquitecta diseñadora — Equipo	Observaciones
BOGOTÁ, COLOMBIA — Localización	6/12/2022 — Fecha		

Planimetria	V1 Oficina Calle 93 cuarto piso DWG
PLANTA ARQUITECTONICA — Planimetria General — Contenido	Archivo
ESC: 1:10 — Escala	4/8 — Plano

Calle 80 # 10 -43
Oficina 309
Bogota Colombia
(+57) 3163051288
basaltostudio@gmail.com

FIRMA APROBACIÓN

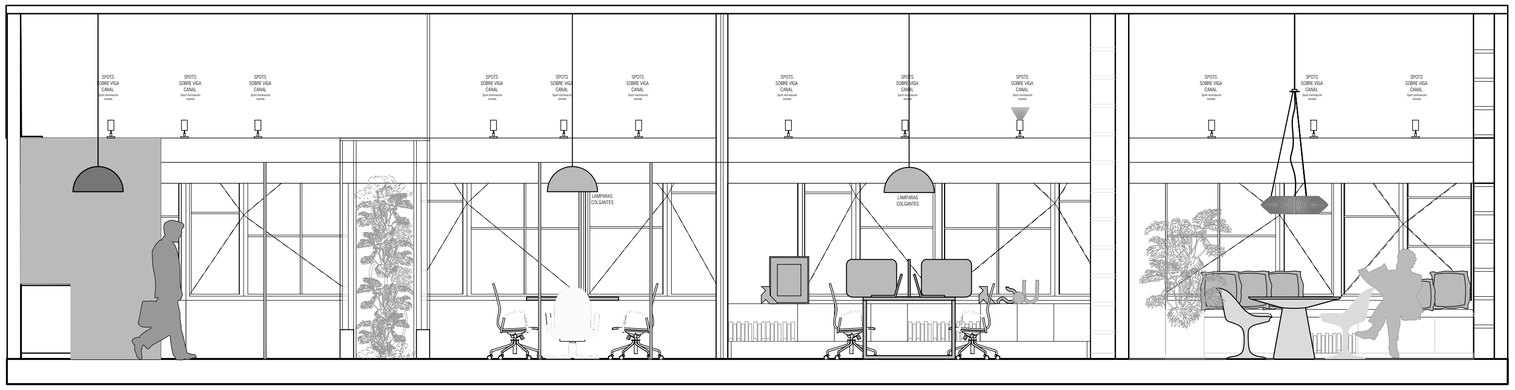

CORTE E-E

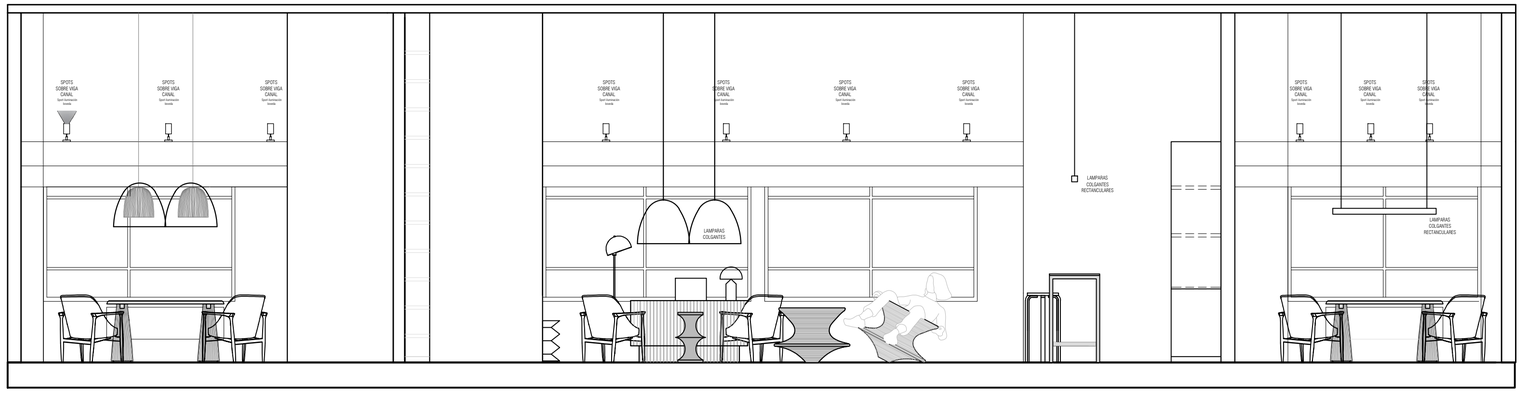

CORTE B-B

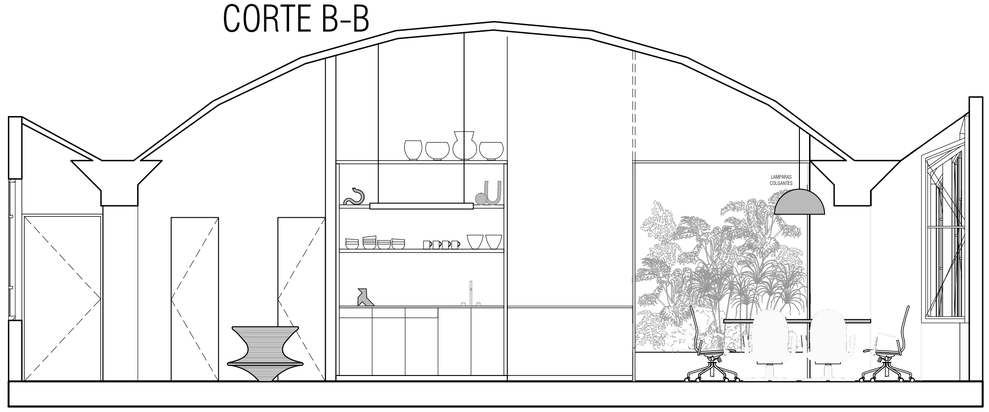

CORTE C-C

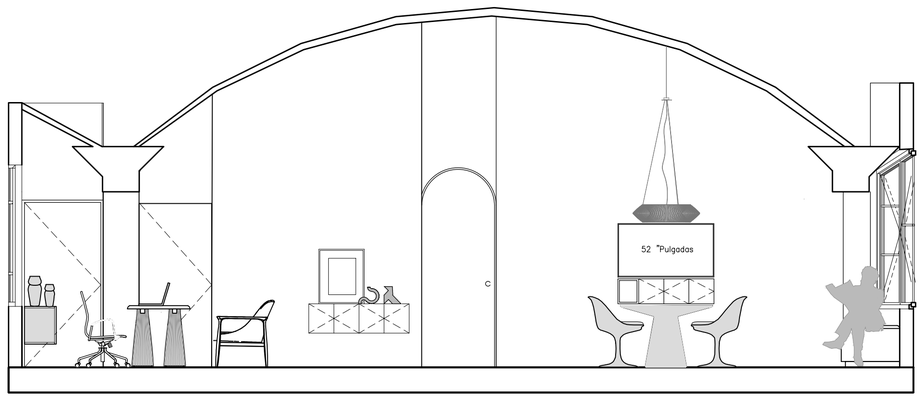

CORTE A2-A2

BASALTO Studio	CALLE 93 #13-42 OFCINA Proyecto	DATOS Y PROYECTOS CONSULTORES Propietario	Susana Garavito arquitecta diseñadora Equipo	Observaciones	Planimetria Diseño Ofc Princ Planimetria General Contenido	V1 Oficina Calle 93 cuarto piso DWG Archivo	Calle 80 # 10 -43 Oficina 309 Bogota Colombia (+57) 3163051288 basaltostudio@gmail.com	FIRMA APROBACIÓN
	BOGOTÁ, COLOMBIA Localización	6/12/2022 Fecha			ESC: 1:10 Escala	7/8 Plano		