

ALZADO GENERAL MÓDULO CENTRAL/ ESC 1:100


NOTA GENERAL
El proveedor deberá verificar las dimensiones de los espacios antes de iniciar producción. También deberá incluir todos los herrajes, cerraduras, manijas, pasadores, bisagras y demás accesorios que sean parte integrante del producto. De ser necesario, el MUSEO DEL ORO asumirá los costos.

ESCALA
1:50
FECHA
25-08-2025

SECCIÓN DE MUSEOLOGÍA
DEPARTAMENTO DEL MUSEO DEL ORO
ARQUITECTOS
Juliana Jaramillo
Luz Angélica Pino - Santiago González


CONTIENE

1	Planta sótano
2	
3	

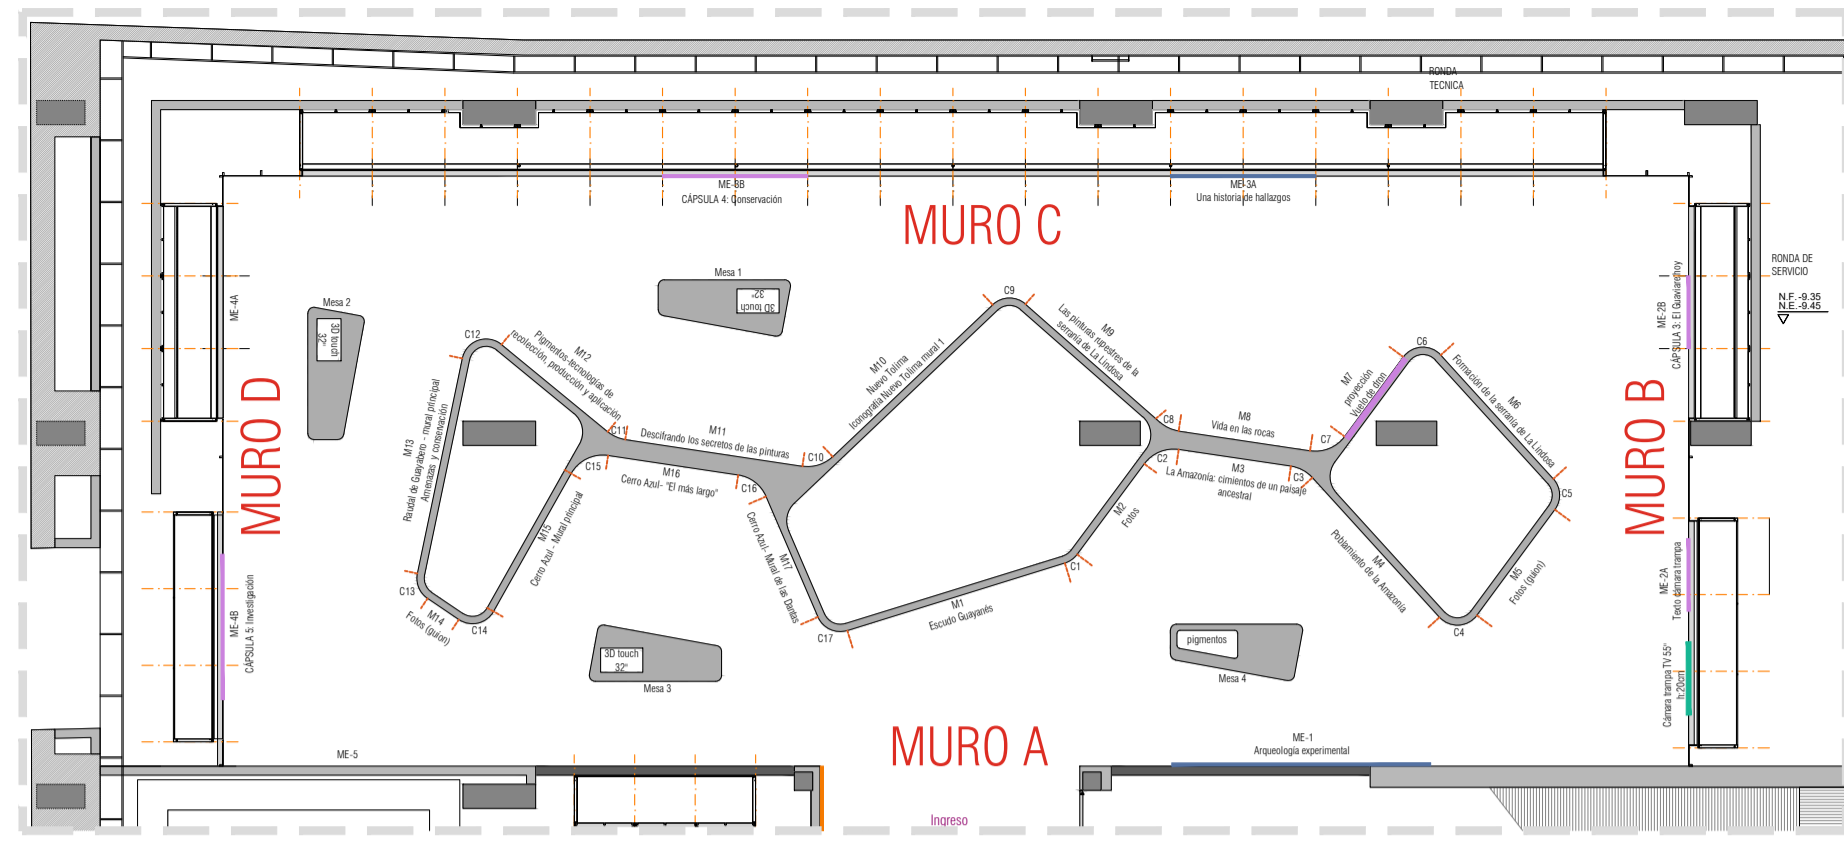


PLANTA GENERAL UBICACIÓN MUROS/ ESC 1:125


MURO A/ ESC 1:50

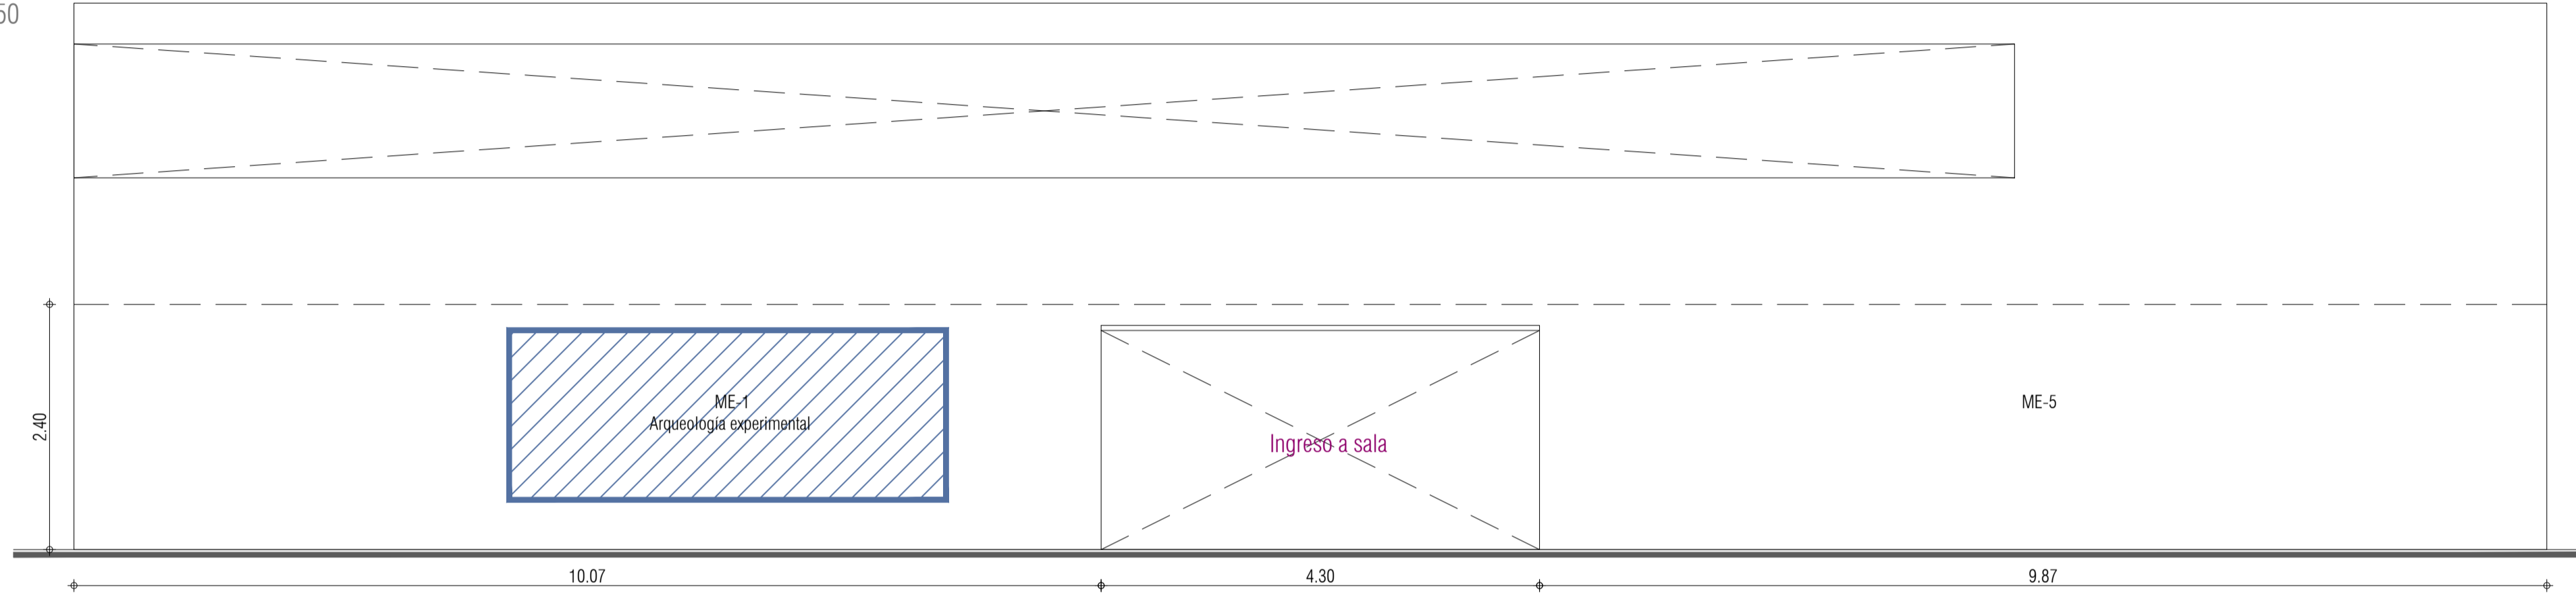


MURO B/ ESC 1:50

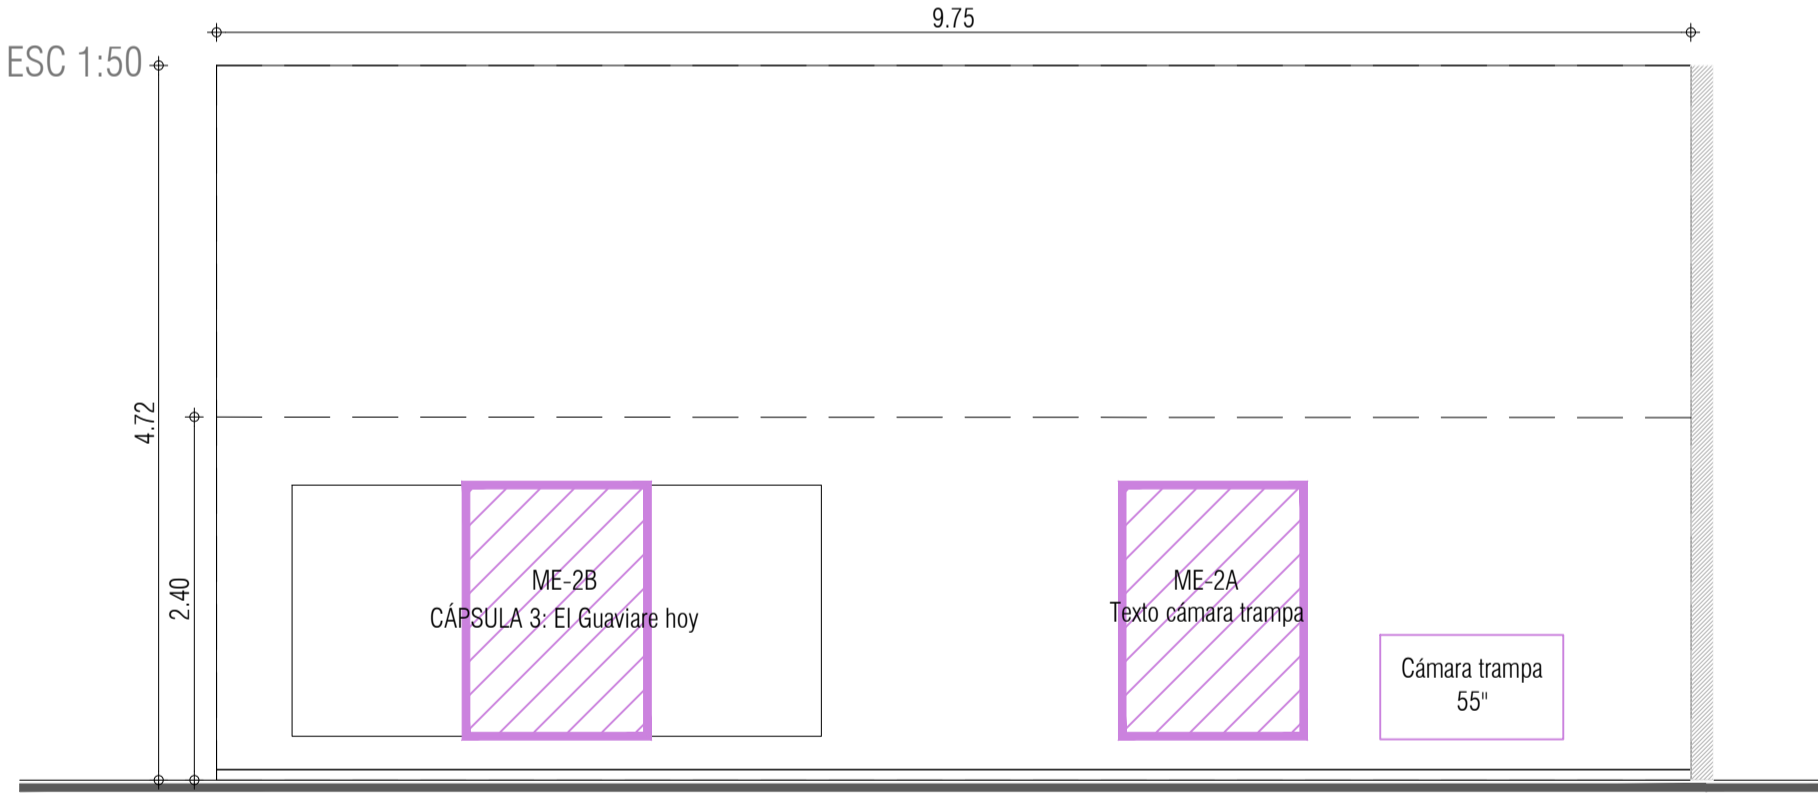

MURO D/ ESC 1:50

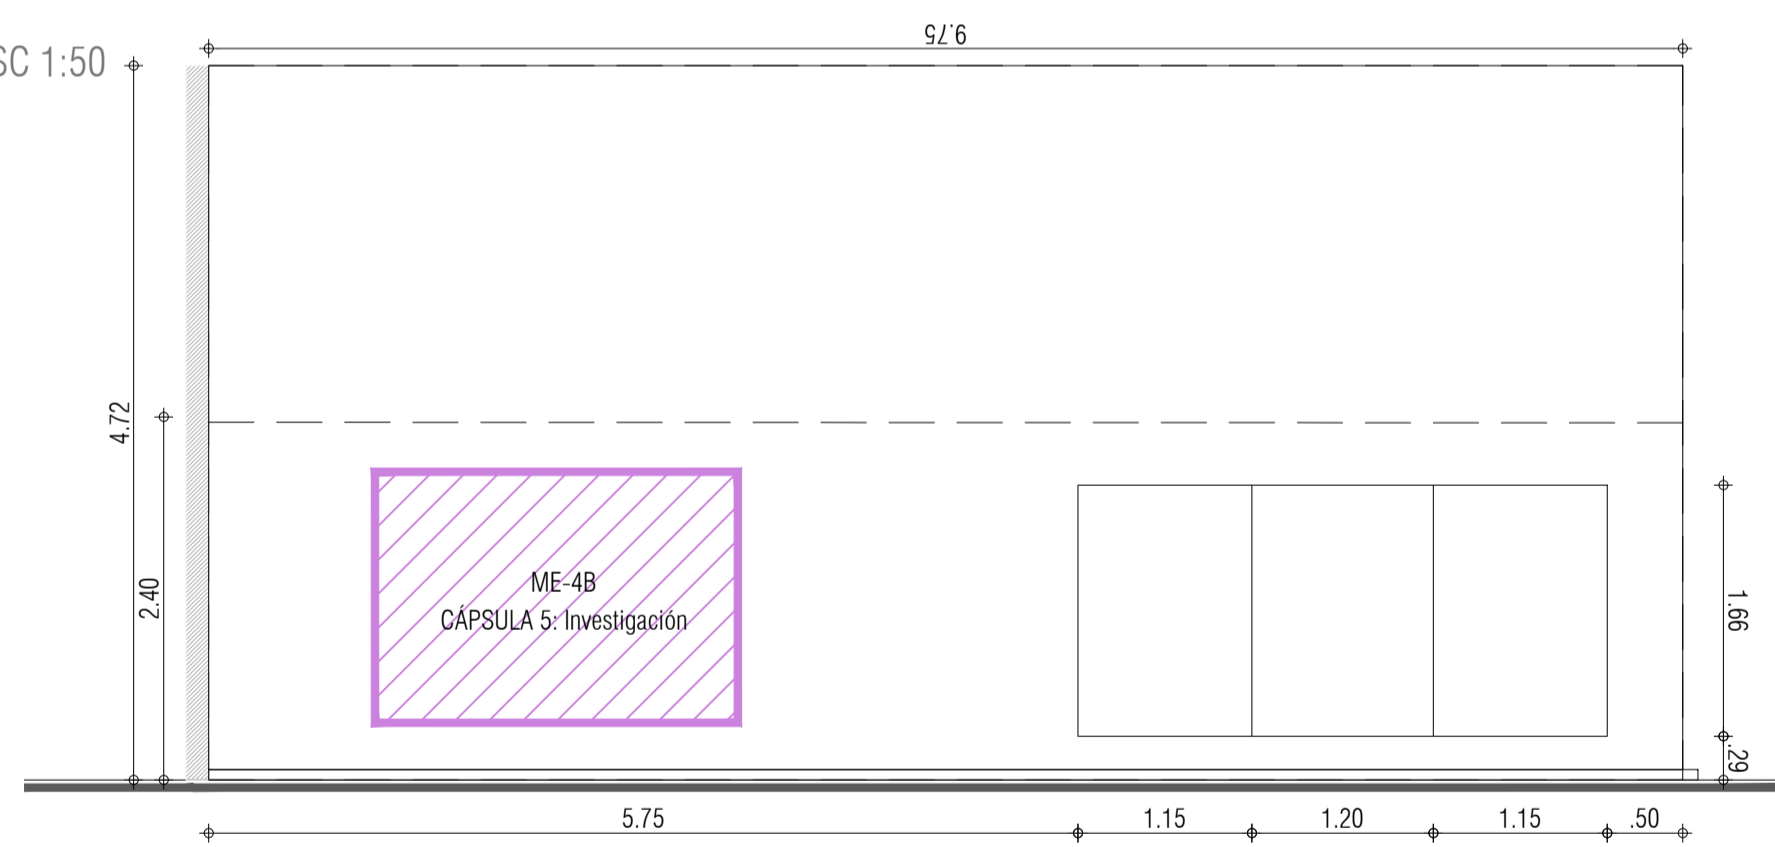

MURO C/ ESC 1:50

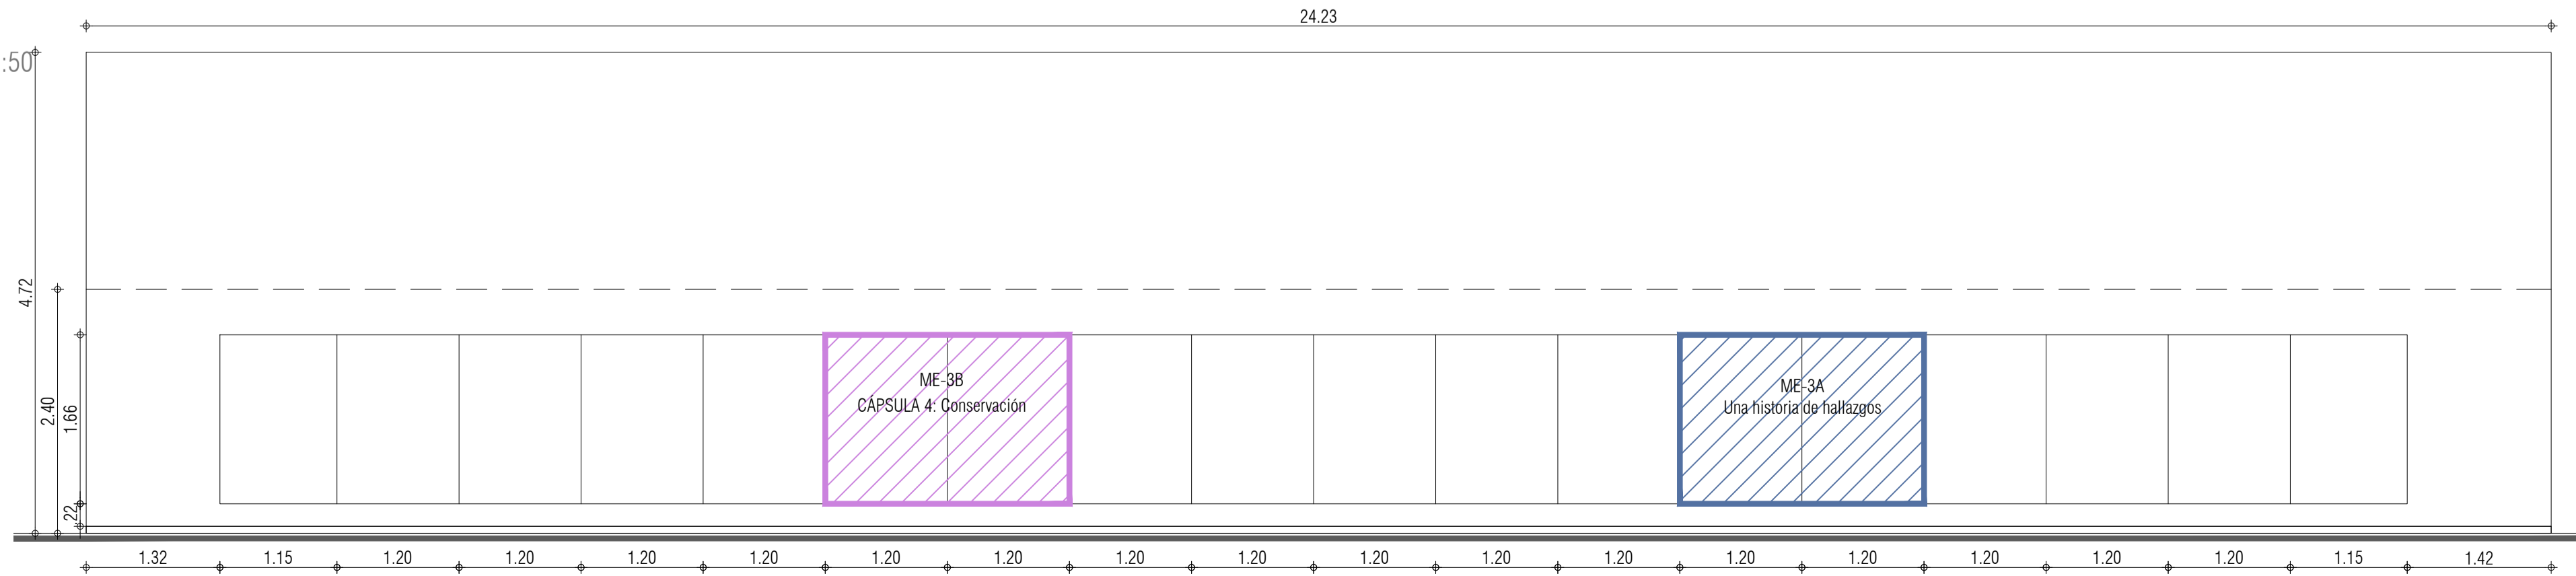

CONTIENE	1	2	3	4	5	6
1. Museo sala						
2.						
3.						