MEMORIA ...

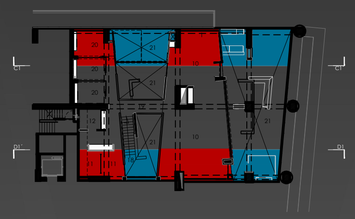

PLANTA MEZZANINE

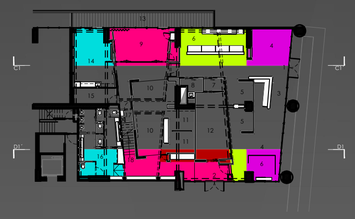

PLANTA PISO 1

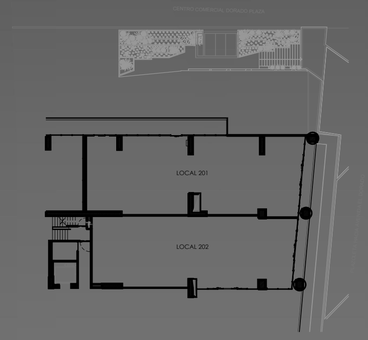

ESTADO INICIAL / LOCALES

CORTE C1 - C1´

CORTE D1 - D1´

- **VISIBILIDAD**, ÁREAS AL PÚBLICO, ÁREAS DE EXHIBICIÓN /// ACCESO PRINCIPAL
- **PERMEABILIDAD**, ÁREAS DE ATENCIÓN AL CLIENTE /// ESPACIOS FAMILIARES, SEMI - PRIVADOS
- **TRANSICIÓN**, ARTICULADORES ESPACIALES EN ÁREAS PRIVADAS
- ÁREAS DE SERVICIOS / MULTIPROPÓSITO
- ÁREAS DE TRABAJO: OFICINA ABIERTA Y OFICINAS PRIVADAS
- PUENTE: CONECTOR ARQUITECTÓNICO ENTRE MEZZANINES /// **CONEXIÓN**
- VACIOS ESPACIALES, DOBLES ALTURAS, /// **VENTILACIÓN E ILUMINACIÓN NATURAL**

1 ACCESO AL PÚBLICO
2 ACCESO FUNCIONARIOS
3 RECEPCIÓN
4 SALAS DE ESPERA "LOBBY"
5 SALAS DE REUNIÓN CLIENTES
6 ATENCIÓN AL PÚBLICO "FRONT CLIENT"
7 ÁREA DE APOYO
8 ENFERMERÍA
9 SALAS DE JUNTAS
10 OFICINA ABIERTA
11 OFICINAS SEMI PRIVADAS
12 OFICINA CERRADA "CALL CENTER"
13 TERRAZA "COWORK AREA"
14 CAFETERÍA "COWORK AREA"
15 CUARTO TÉCNICO "IT ROOM"
16 BAÑOS
17 ASEO
18 ESCALERA
19 PUENTE
20 OFICINAS PRIVADAS
21 VACIOS "DOBLE ALTURA"

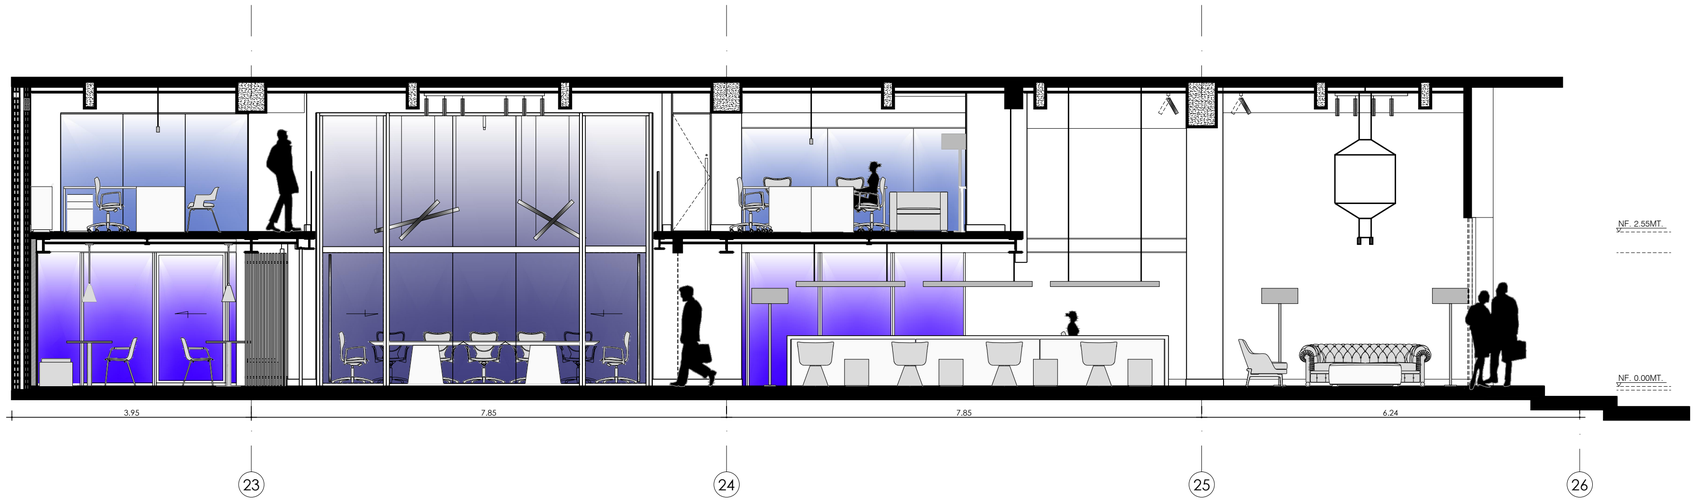

ALZADO /// CORTE C1 - C1´

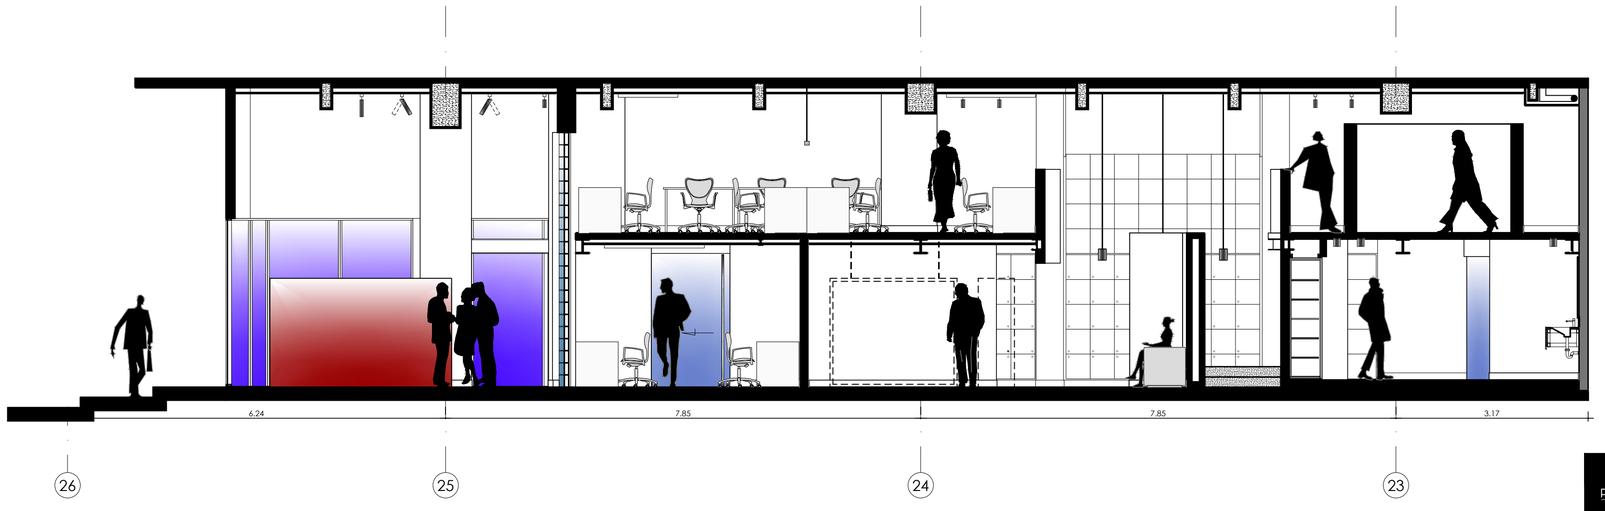

ALZADO /// CORTE D1 - D1´

0 1.00 m 2.00 m 3.00 m 4.00 m 5.00 m

PROYECTO

LA HIPOTECARIA COLOMBIA

OFICINAS BOGOTÁ D.C.

CONTENIDO

CORTE C1 - C1´
CORTE D1 - D1´

PLANO 5/5