


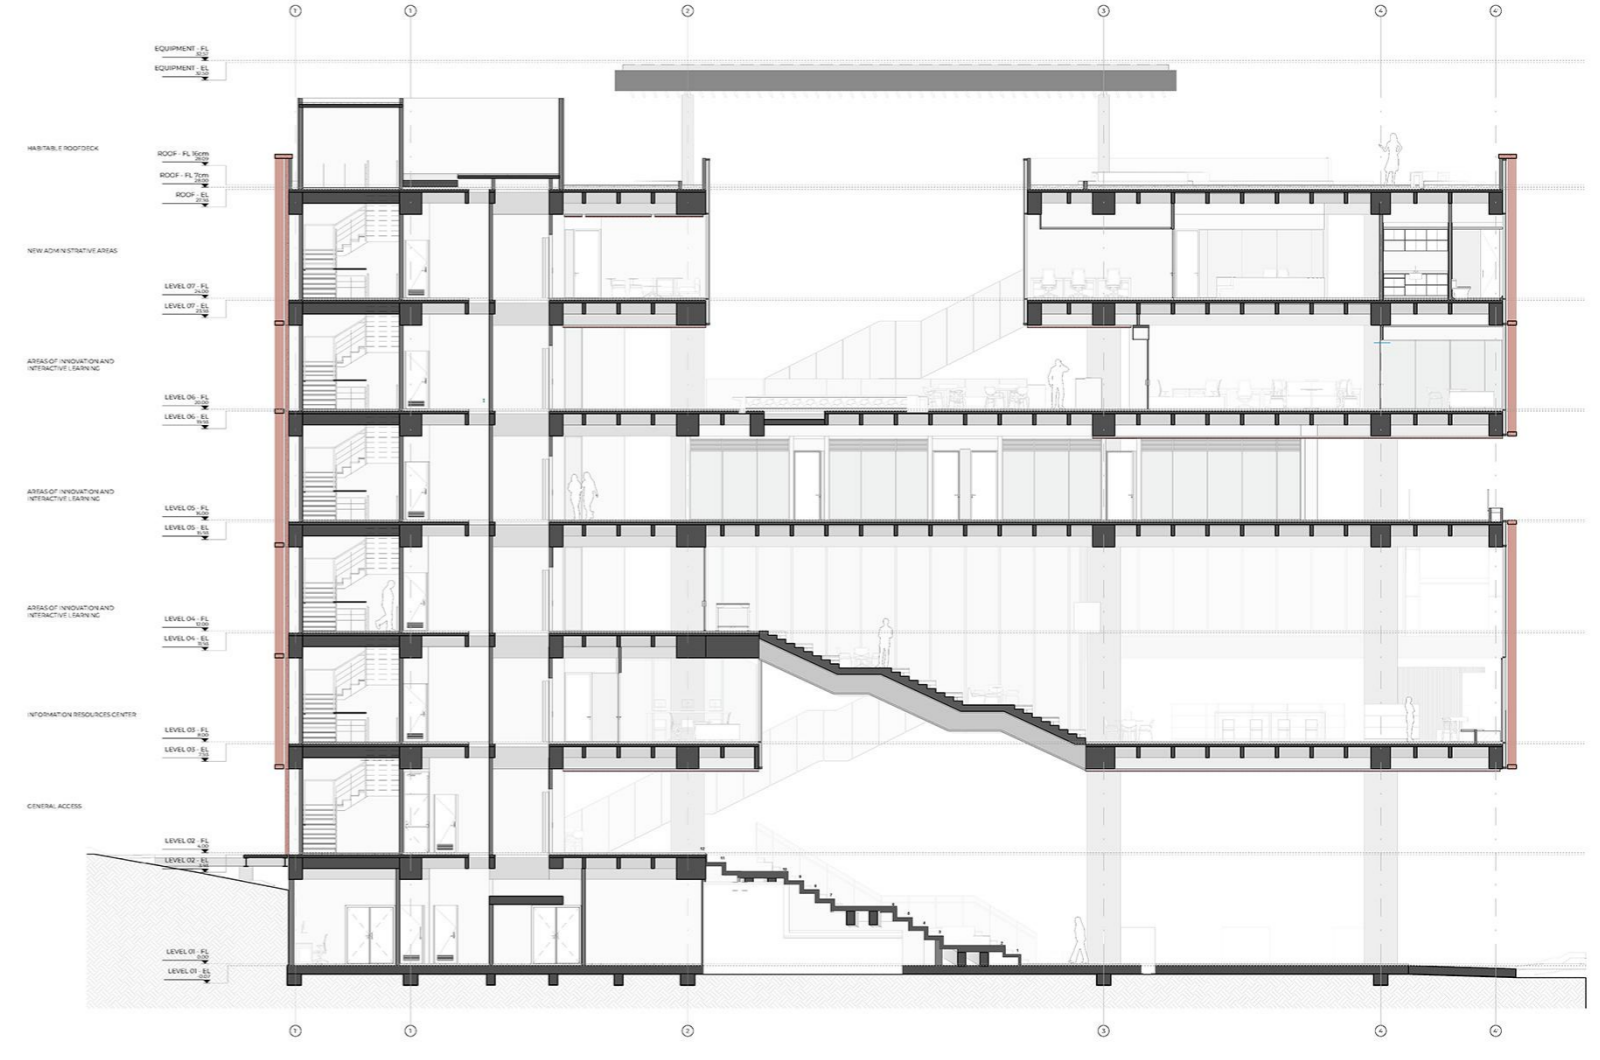

Esc 1:100

Sección A-A



Esc 1:100

Sección B-B