


OBSERVACIONES:

Fecha:

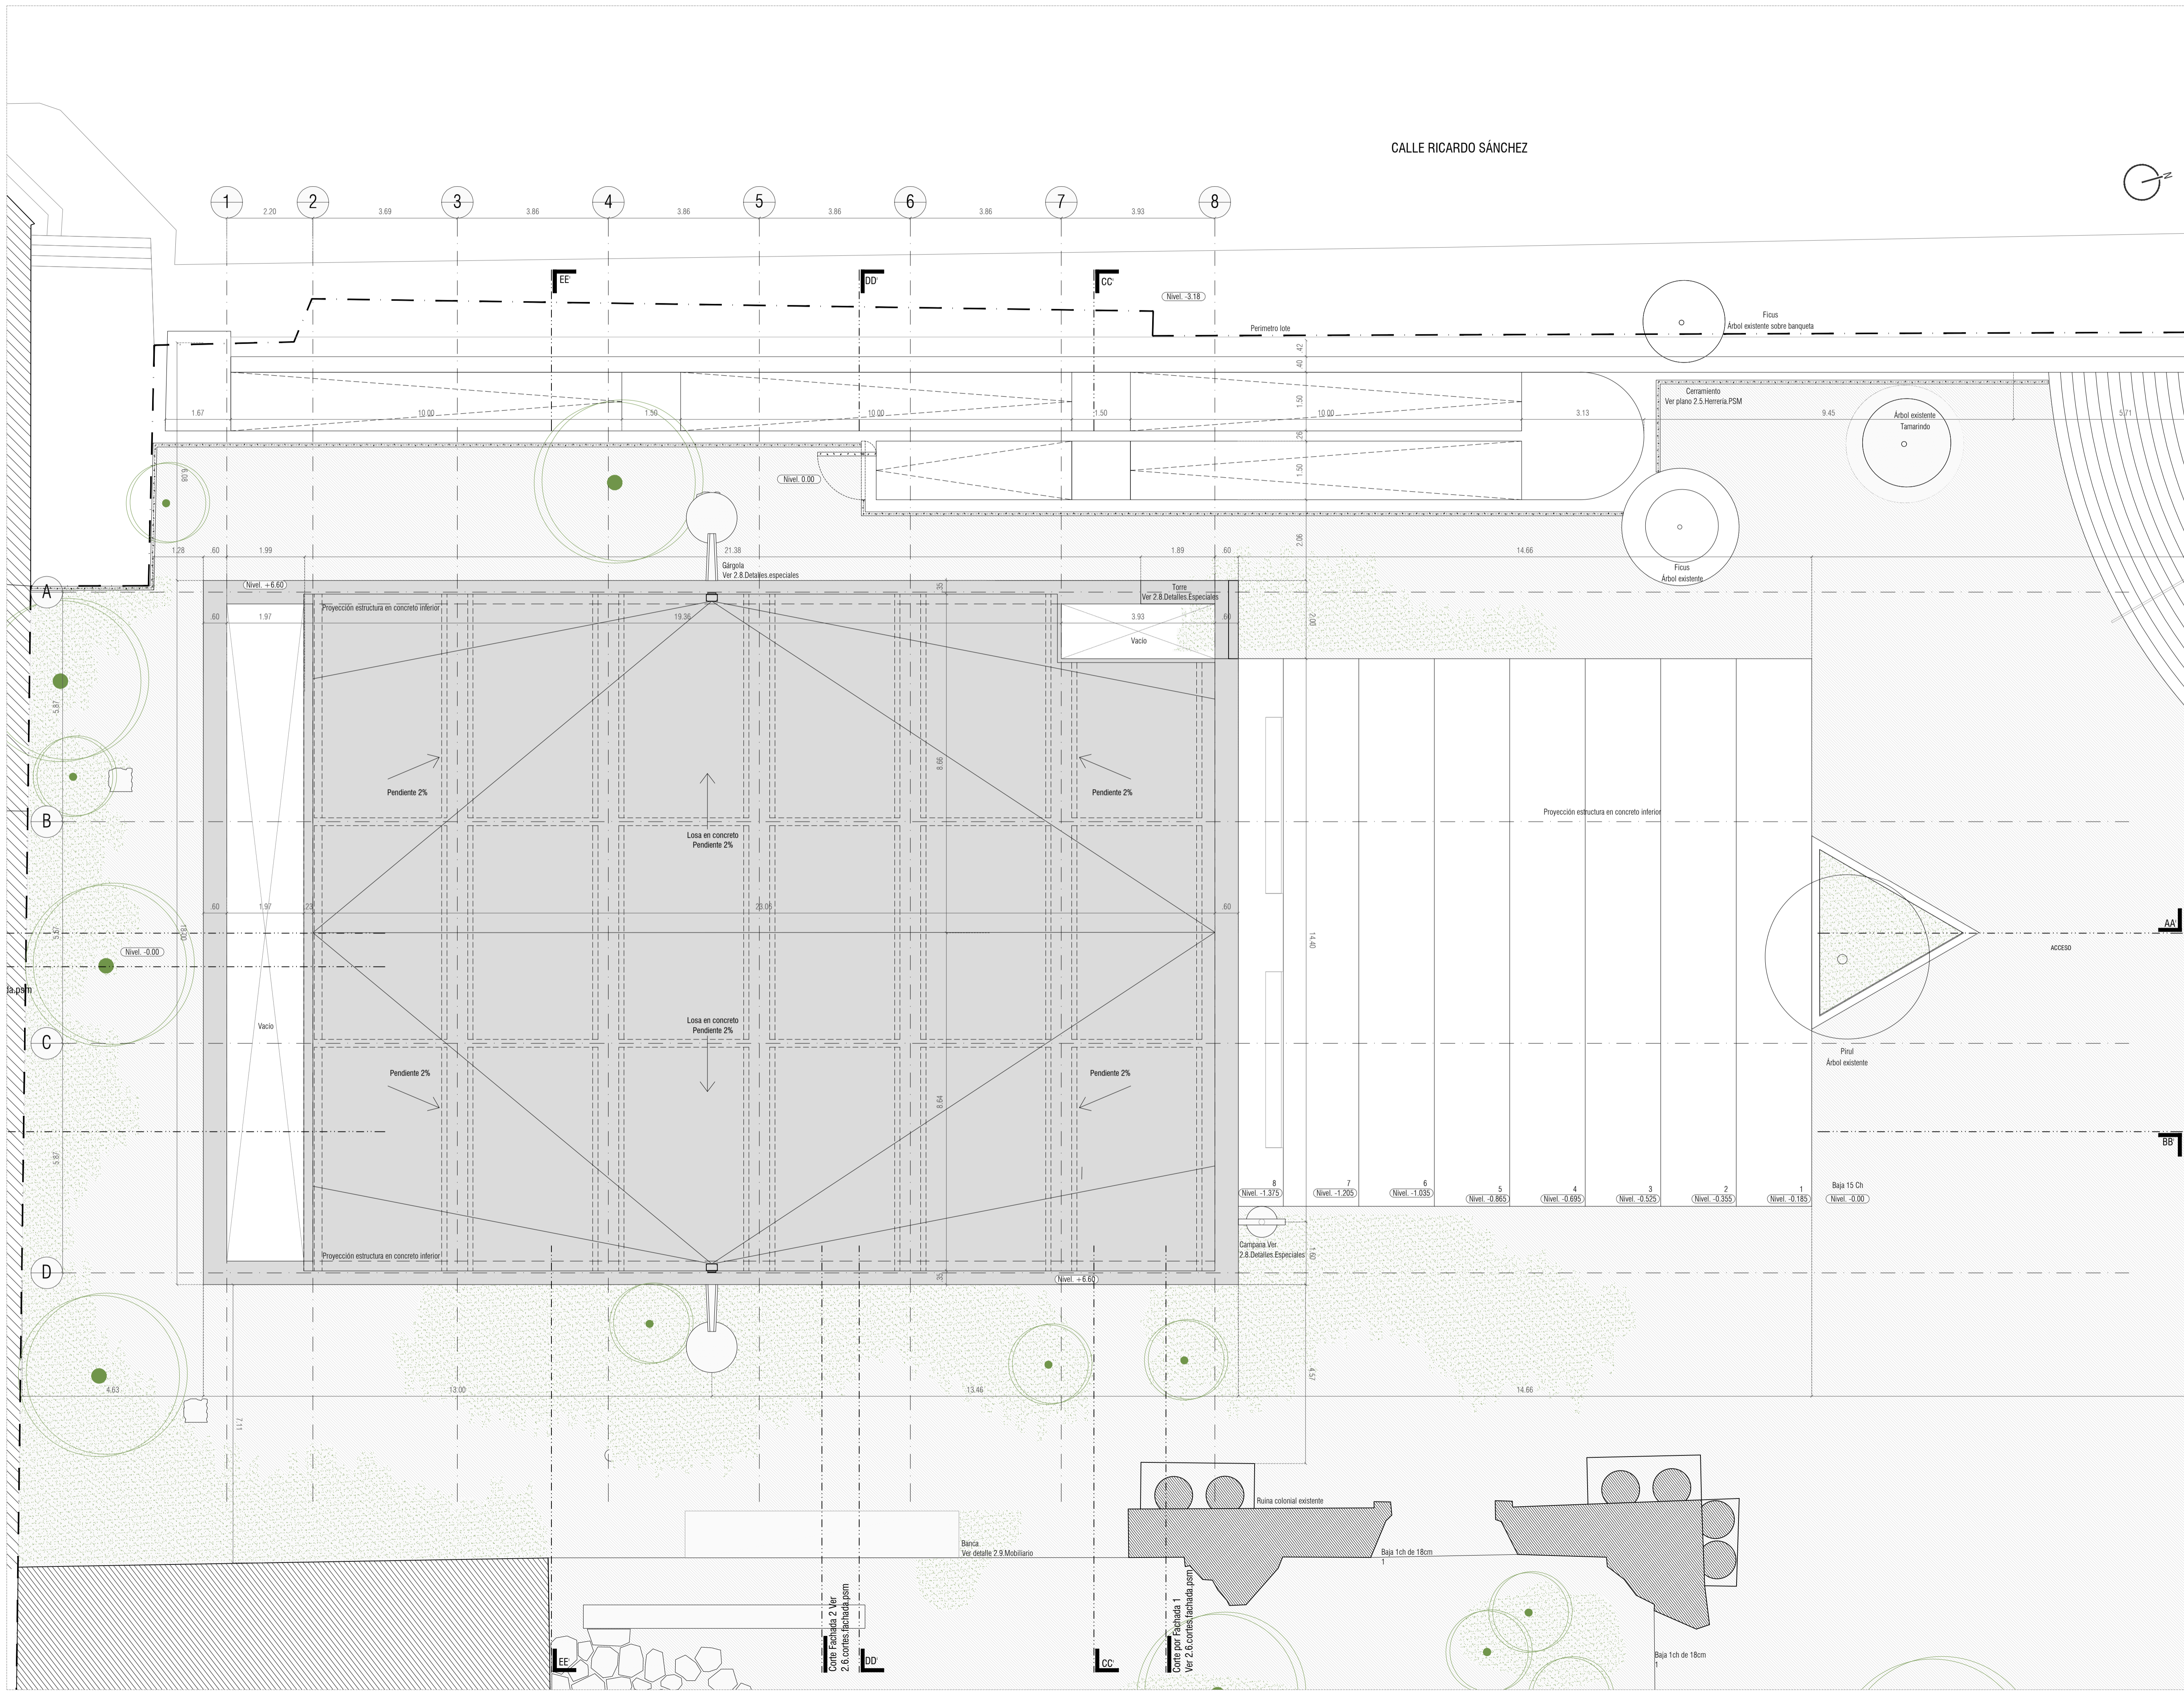

**NOTAS IMPORTANTES**  
 No tomar medidas directamente sobre el plano.  
 Las medidas finales se definen en obra.  
 No hacer modificaciones a los planos sin la autorización de los arquitectos encargados.  
 Este plano anula los anteriores a esta fecha.  
 Verificar y confrontar las medidas en la obra.  
 Para mayor información ver planos de detalle.

**DISEÑO ELEMENTOS NO ESTRUCTURALES**  
 1. En aquellos casos en los cuales en los documentos de diseño solo se indica el grado de desempeño requerido para elementos no estructurales, es responsabilidad del supervisor técnico verificar que los elementos no estructurales que se instalan en obra cumplan con el nivel de desempeño requerido especificado por el diseñador. CAPÍTULO 5.2.3.2 nsr-10.  
 2. En aquellos casos en los cuales en los planos se especifican elementos no estructurales, priman los planos arquitectónicos que especifican las características de los elementos, y la responsabilidad de que se cumplan estas características recae en el supervisor técnico. CAPÍTULO 5.1.5.2 nsr-10.

**ARQUITECTURA:**  
 AGENDA  
 Dellekamp Arquitectos

**DIBUJÓ:**  
 Arq. Camilo Restrepo  
 Arq. Mariana Mejía  
 Arq. Camilo Toro

**AGENDA**  
 AGENCIA DE ARQUITECTURA  
 Dellekamp Arquitectos  
 D. Avda. Cultural s/n. • P.O. Box 848101

**CONTENIDO:**  
 PLANTA CUBIERTA

**ESCALA:** 1/75

**FECHA:** 2018/09/10

**ARCHIVO:** 1.1.PLANTAS.PSM