



OBSERVACIONES:

Fecha:


NOTAS IMPORTANTES

- No tomar medidas directamente sobre el plano.
- Las medidas finales se definen en obra.
- No hacer modificaciones a los planos sin la autorización de los arquitectos encargados.
- Este plano anula los anteriores a esta fecha.
- Verificar y confrontar las medidas en la obra.
- Para mayor información ver planos de detalle.

DISEÑO ELEMENTOS NO ESTRUCTURALES

1. En aquellos casos en los cuales en los documentos de diseño solo se indica el grado de desempeño requerido para elementos no estructurales, es responsabilidad del supervisor técnico verificar que los elementos no estructurales que se instalan cumplan con el requerimiento establecido en la capacidad de cumplir el grado de desempeño especificado por el diseñador. capítulo 0.9.3.2. par-10.

2. En aquellos casos en los cuales se especifican elementos no estructurales, es responsabilidad del diseñador verificar que los elementos no estructurales que se instalan cumplan con los requisitos establecidos en las especificaciones de los planos, memoria de especificaciones y los característicos que deben cumplir los elementos, y la responsabilidad de que se cumplan estas características recae en el supervisor técnico capítulo 0.1.5.2. par-10.

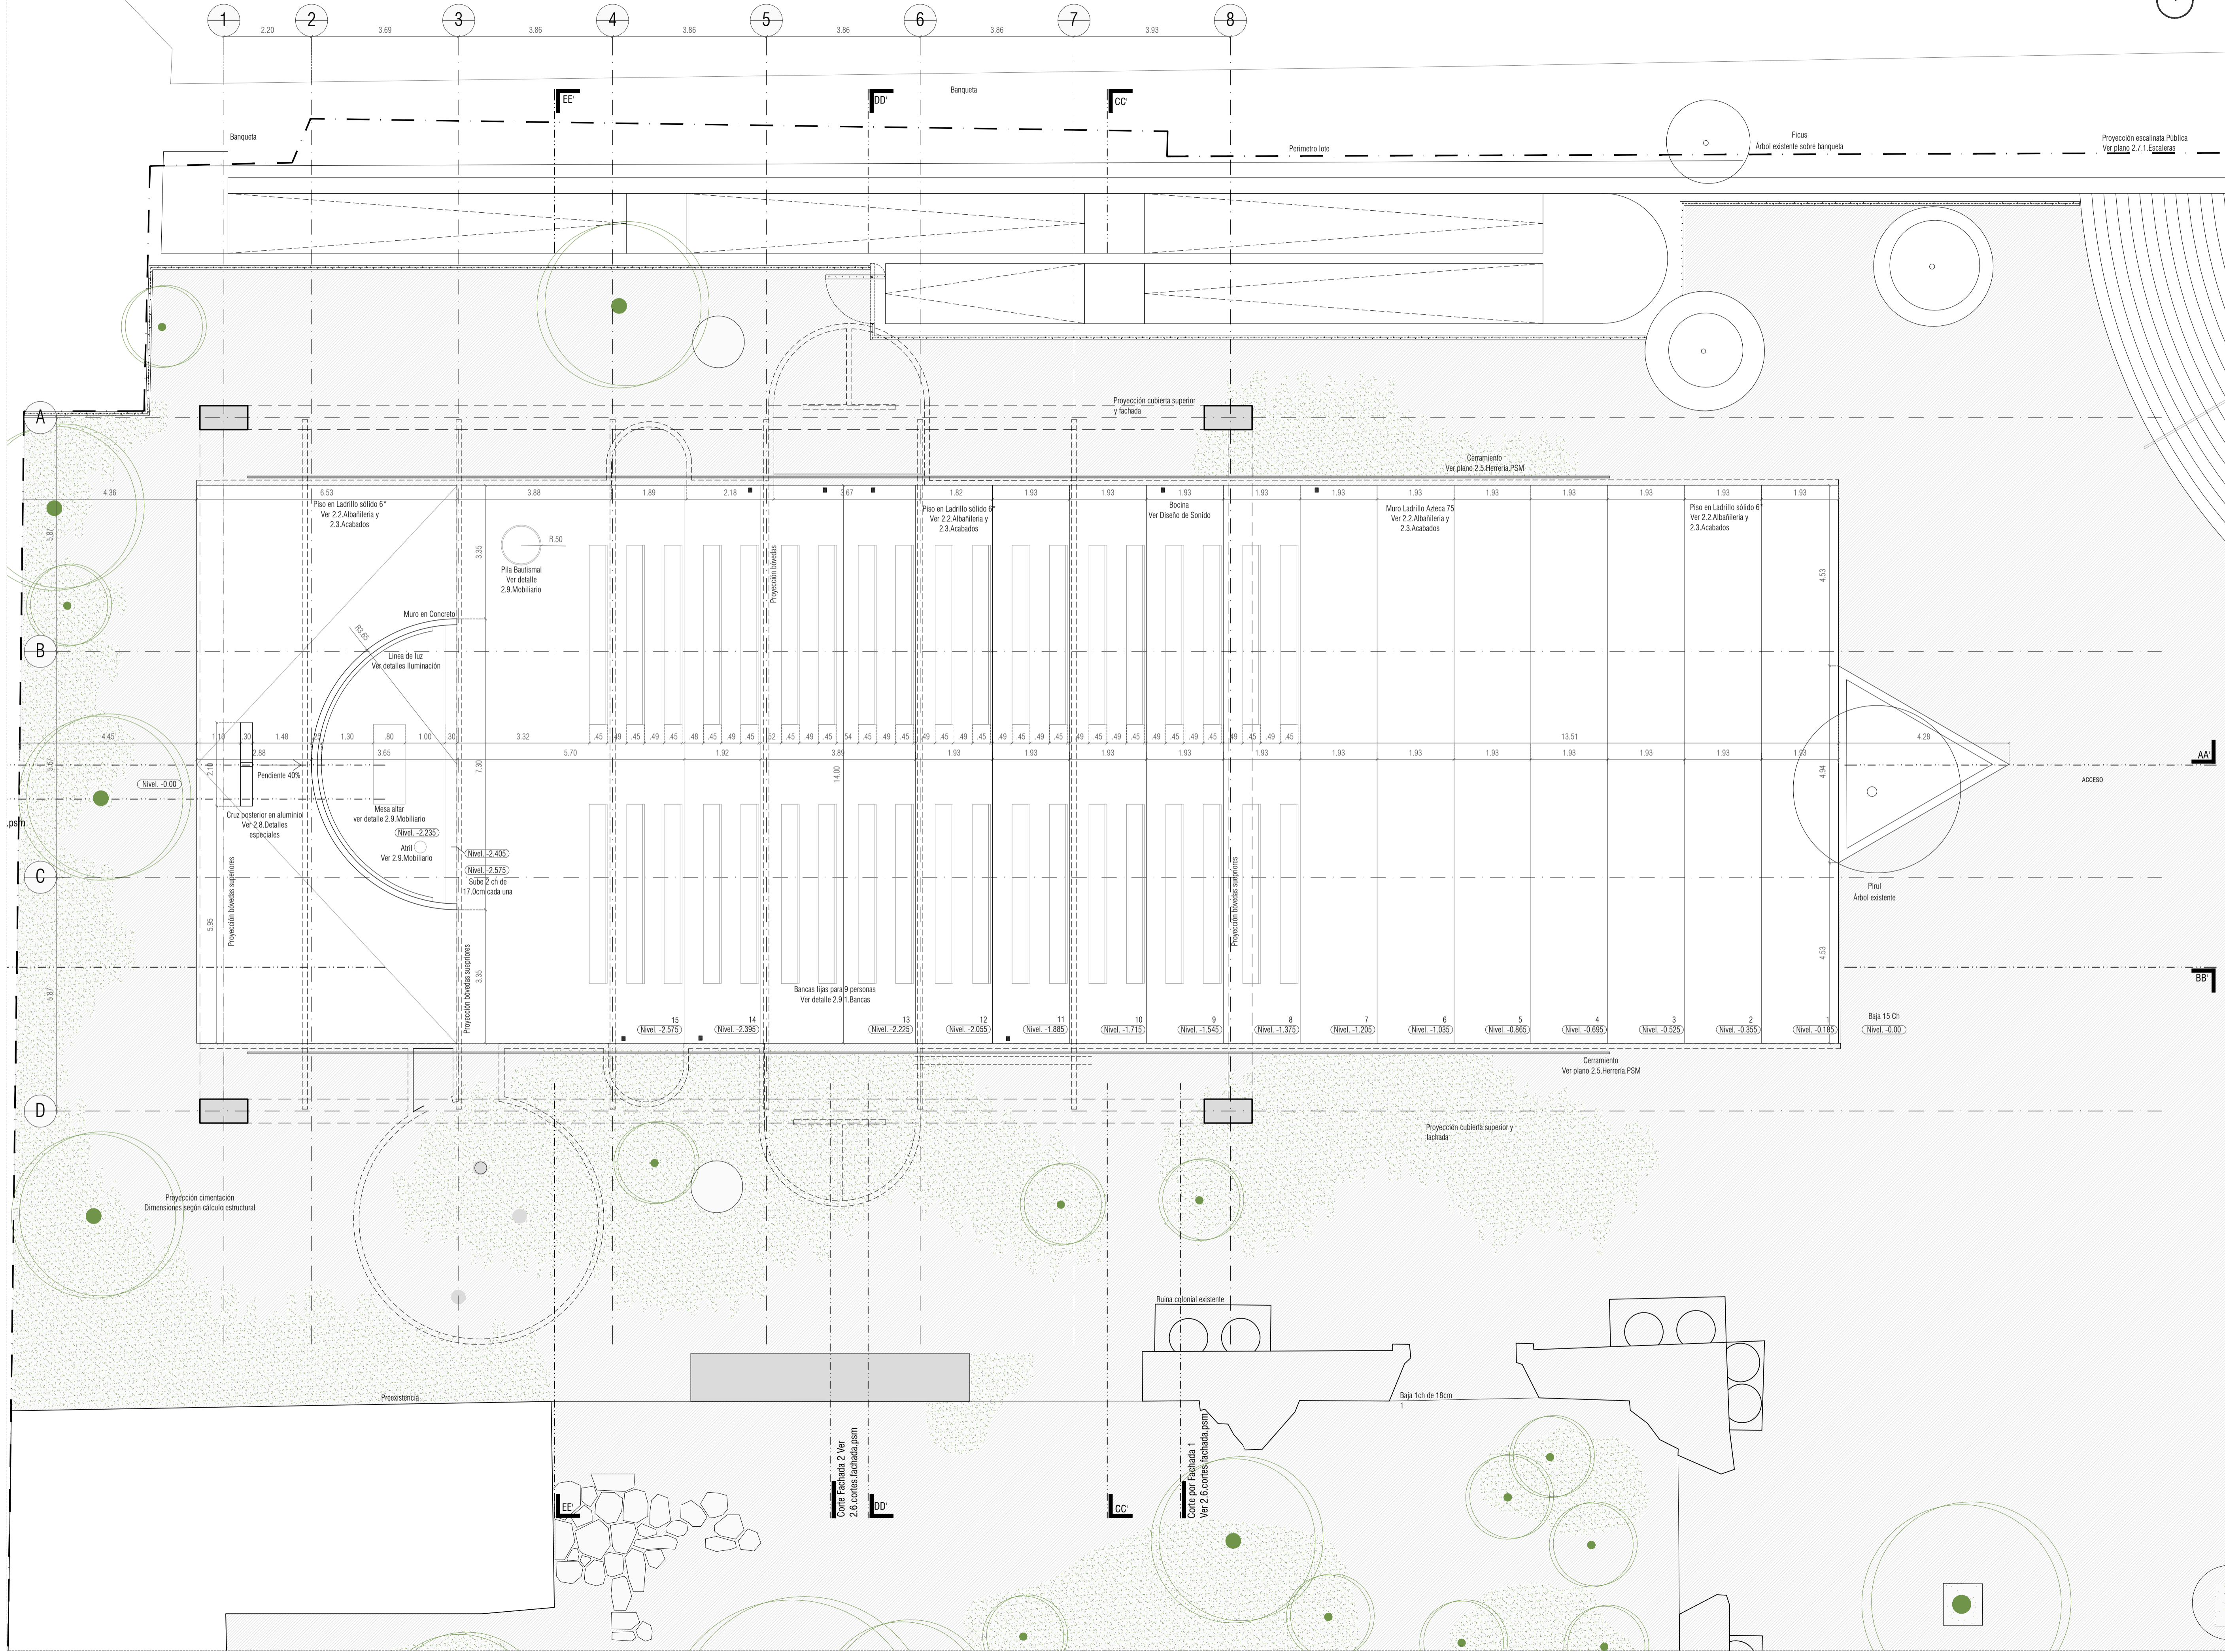

ARQUITECTURA:
AGENDA
Dellekamp Arquitectos

DIBUJO:
Arq. Camilo Restrepo
Arq. Mariana Mejía
Arq. Camilo Toro

AGENDA
AGENCIARQUITECTURA
Dellekamp Arquitectos
DALLEKAMP • FRIJERA BAHÍAS

CONTENIDO:

PLANTA NIVEL -2.575M

ESCALA: 1/75

FECHA: 2019/09/10

ARCHIVO: 1.1.PLANTAS.PSM