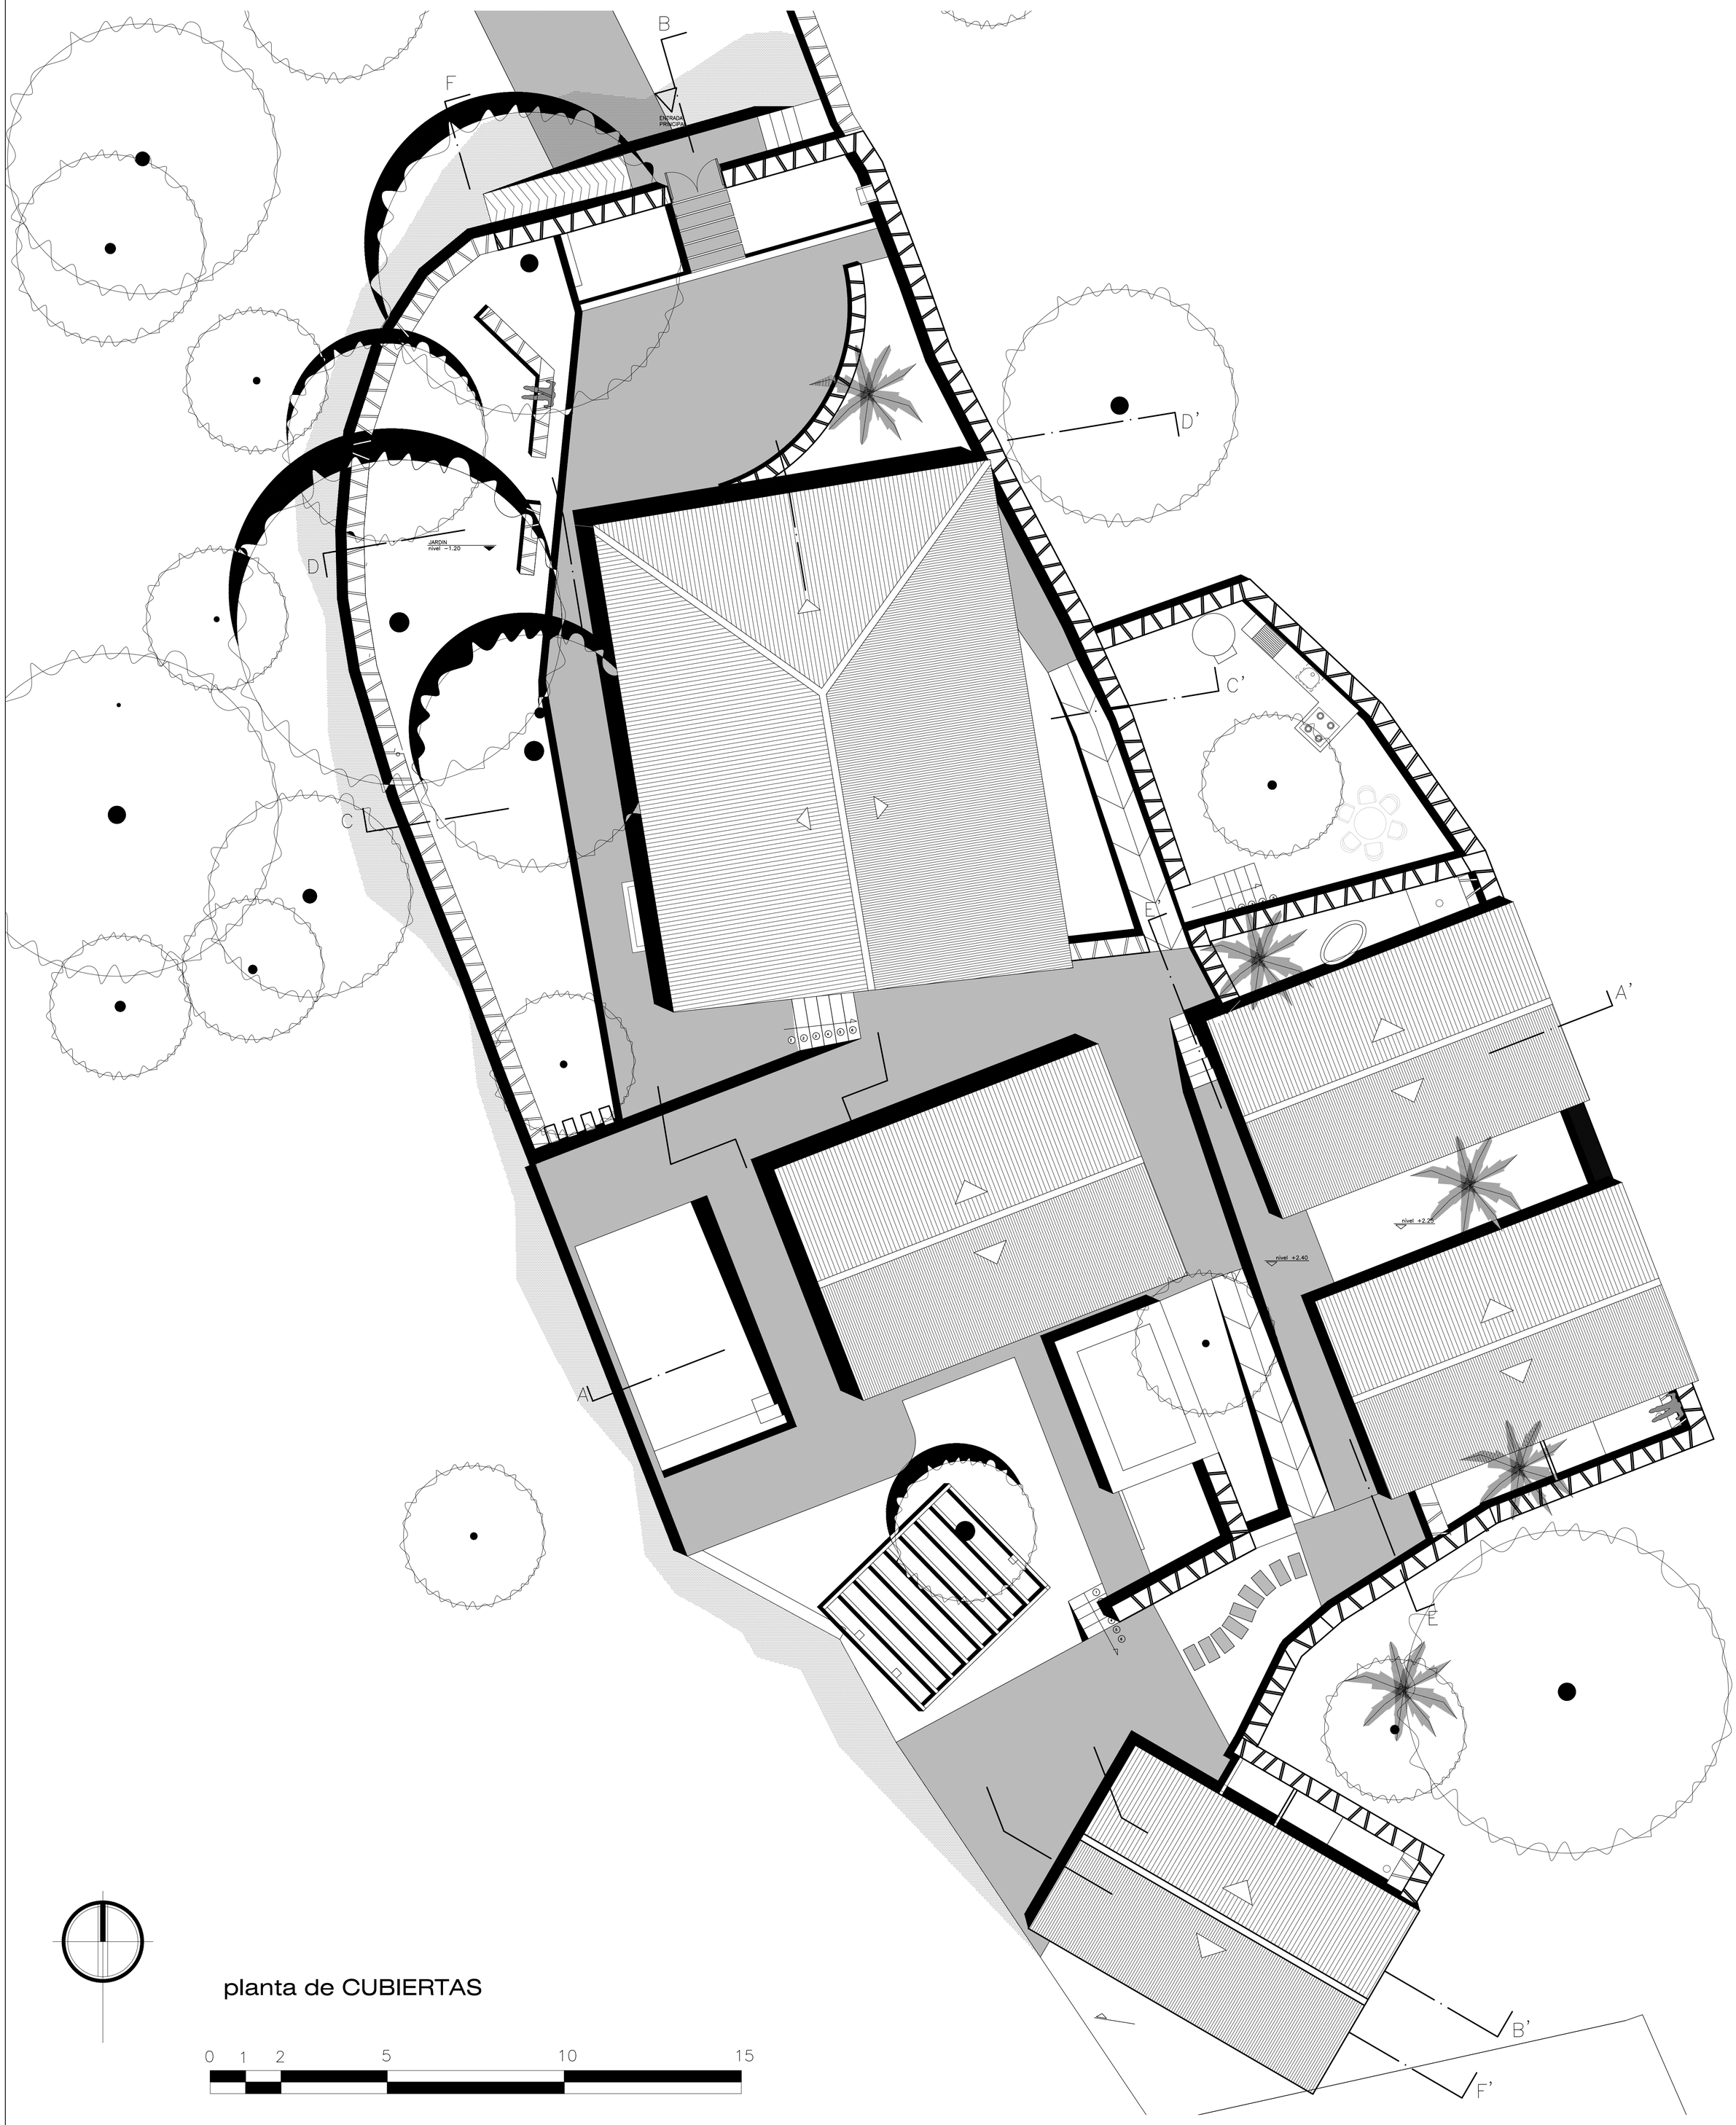

planta de CUBIERTAS

0 1 2 5 10 15