SECCIÒN D - D`

4. Corredores
8. Terraza de piedra

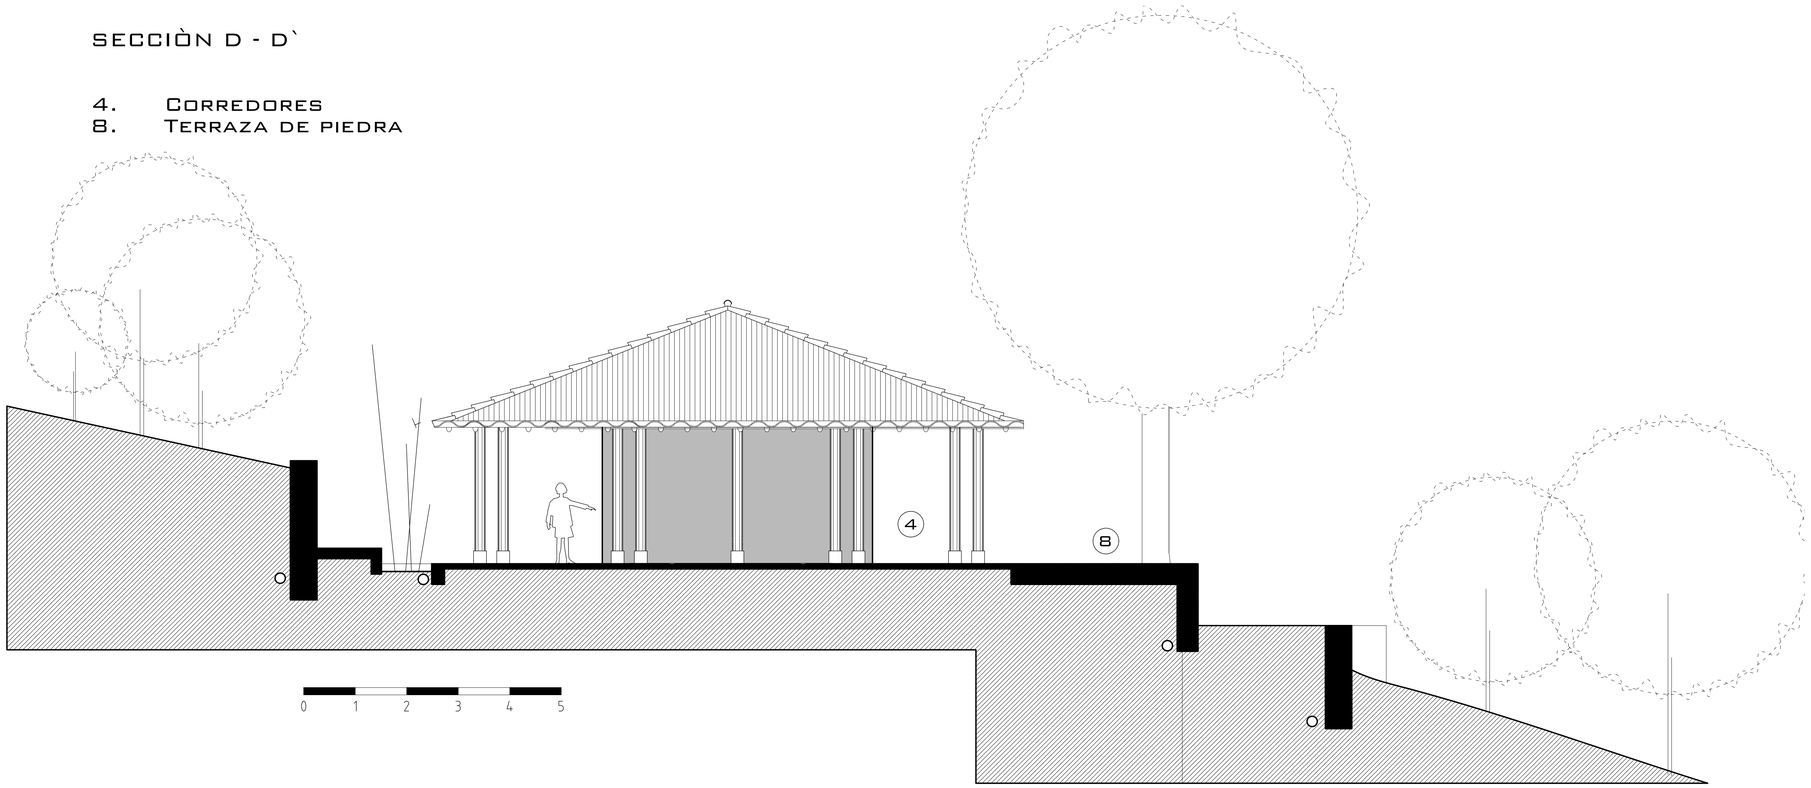

SECCION E - E`
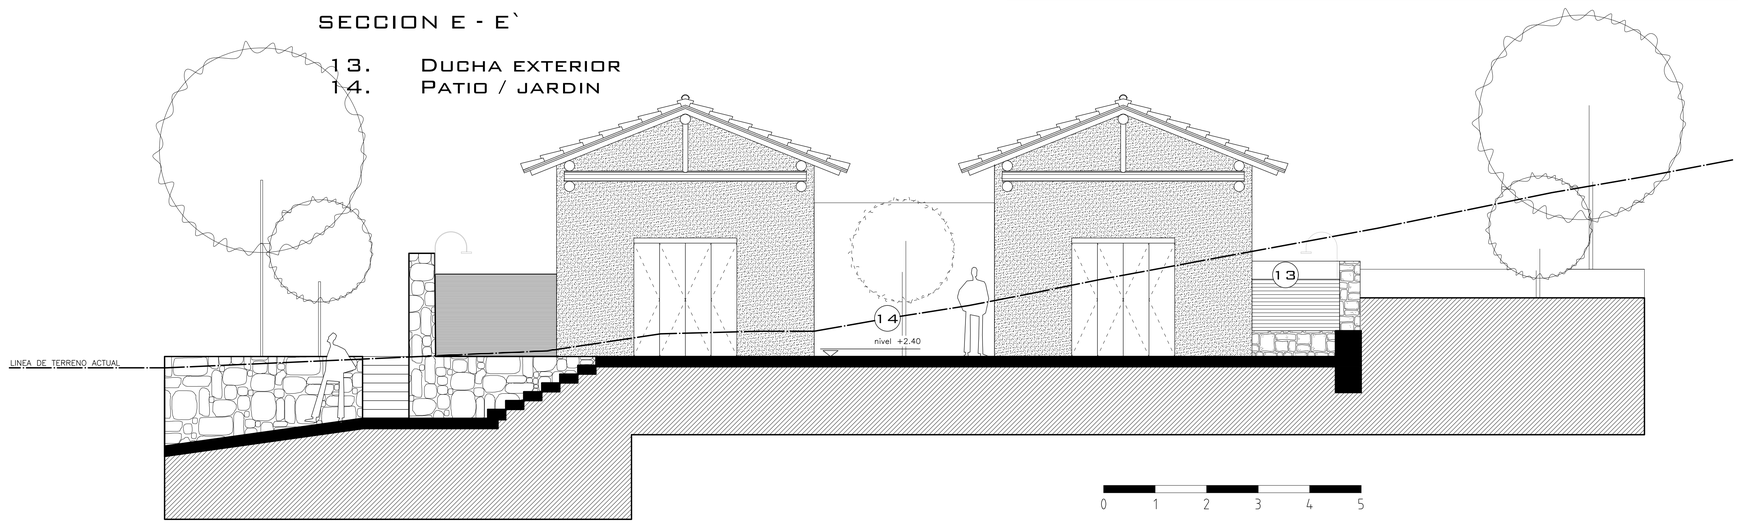
13. Ducha exterior
14. Patio / jardin