SECCIÒN F - F`
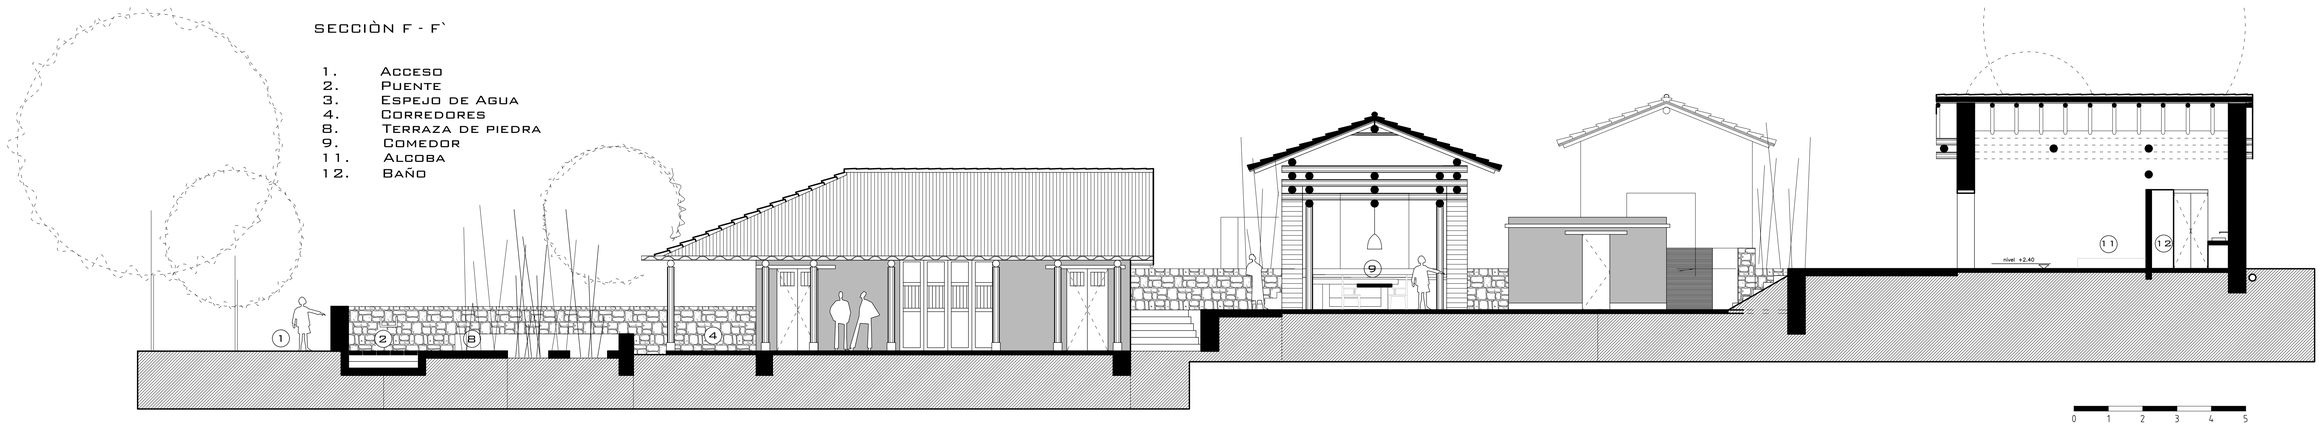
1. Acceso
2. Puente
3. Espejo de Agua
4. Corredores
8. Terraza de piedra
9. Comedor
11. Alcoba
12. Baño